




SPÓŁDZIELNIA MIESZKANIOWA PROJEKTANT
Osiedle Słoneczny Stok - zadanie A11
Budynek 15

M-04

3 POKOJE - I P - SKALA 1:50



POKÓJ DZ. Z ANEKSEM KUCH.	25,37m ²
POKÓJ	8,00m ²
POKÓJ	11,84m ²
GARDEROBA	2,16m ²
ŁAZIENKA	5,26m ²
HOL	12,74m ²
<hr/>	
	65,37m ²

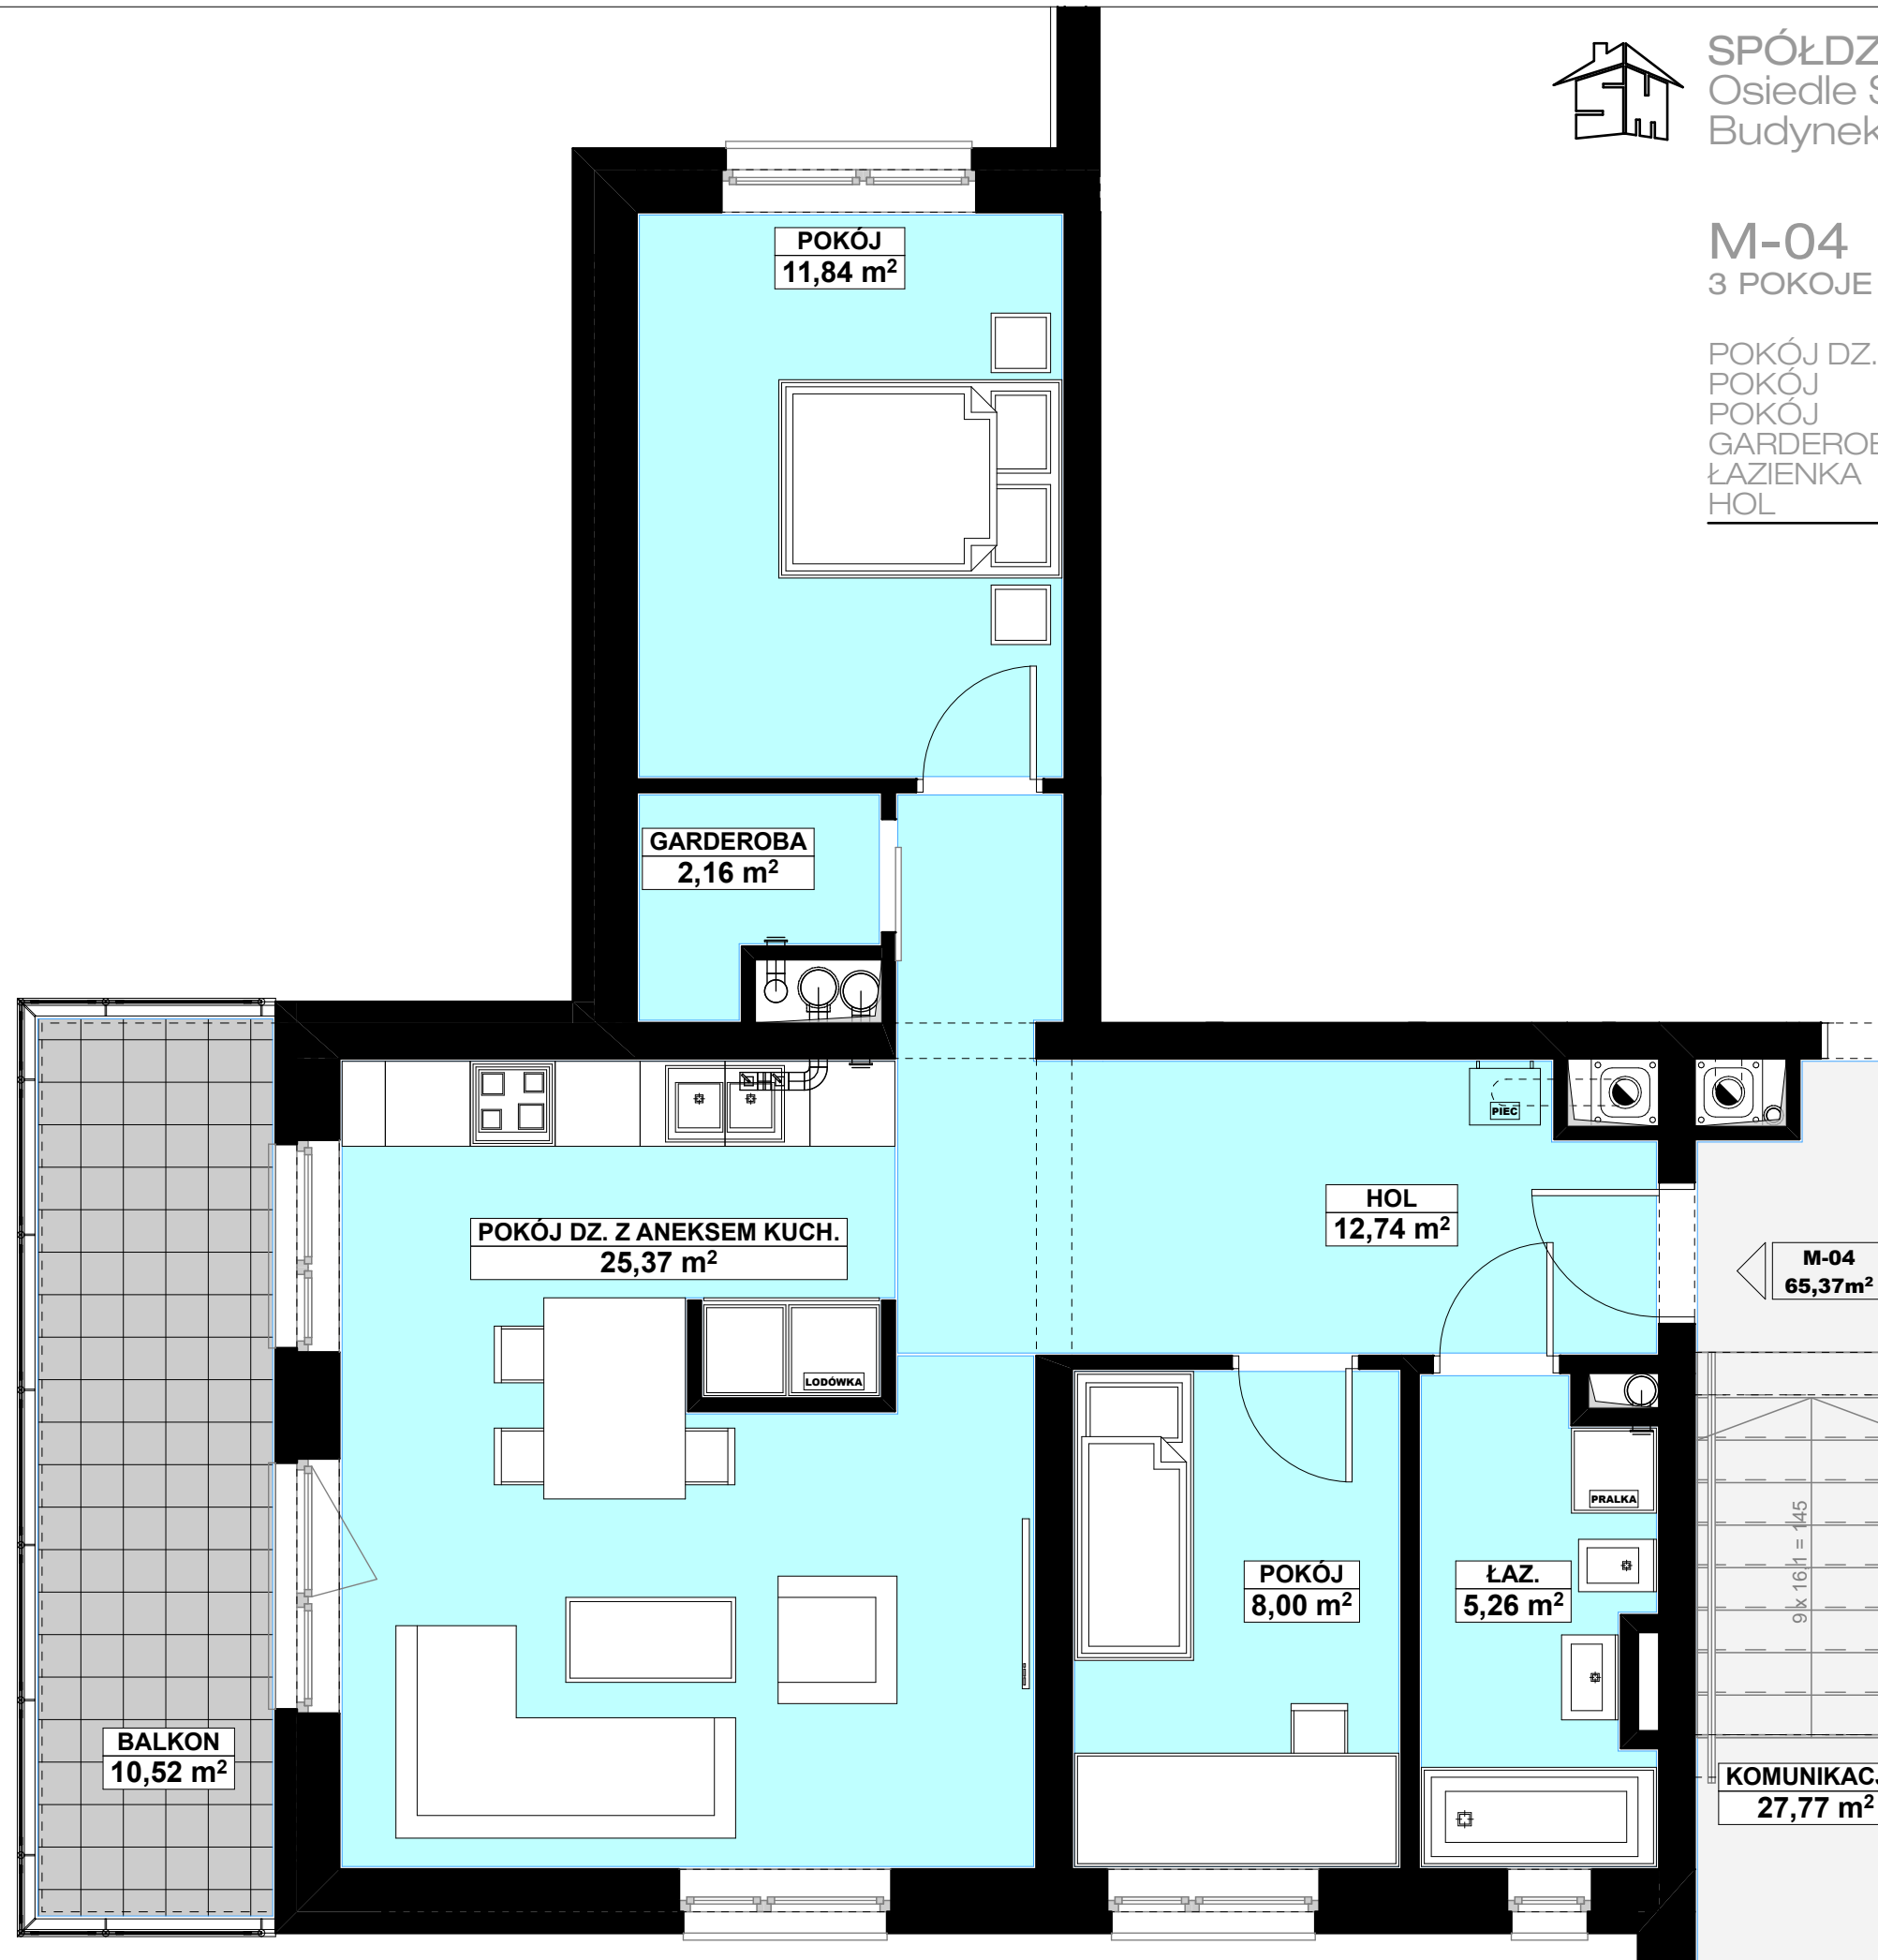

M-04
65,37m²

9 x 16 | 1 = 145

KOMUNIKACJA
27,77 m²

