





SPÓŁDZIELNIA MIESZKANIOWA PROJEKTANT
Osiedle Słoneczny Stok - zadanie A11
Budynek 15

M-05

3 POKOJE - I P - SKALA 1:50



POKÓJ DZ. Z ANEKSEM KUCH.	20,60m ²
POKÓJ	11,89m ²
POKÓJ	7,51m ²
ŁAZIENKA	4,30m ²
HOL	6,05m ²
<hr/>	
	50,35m ²

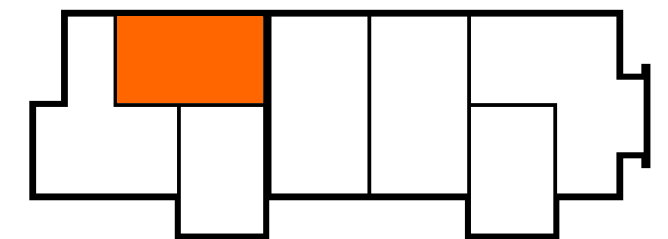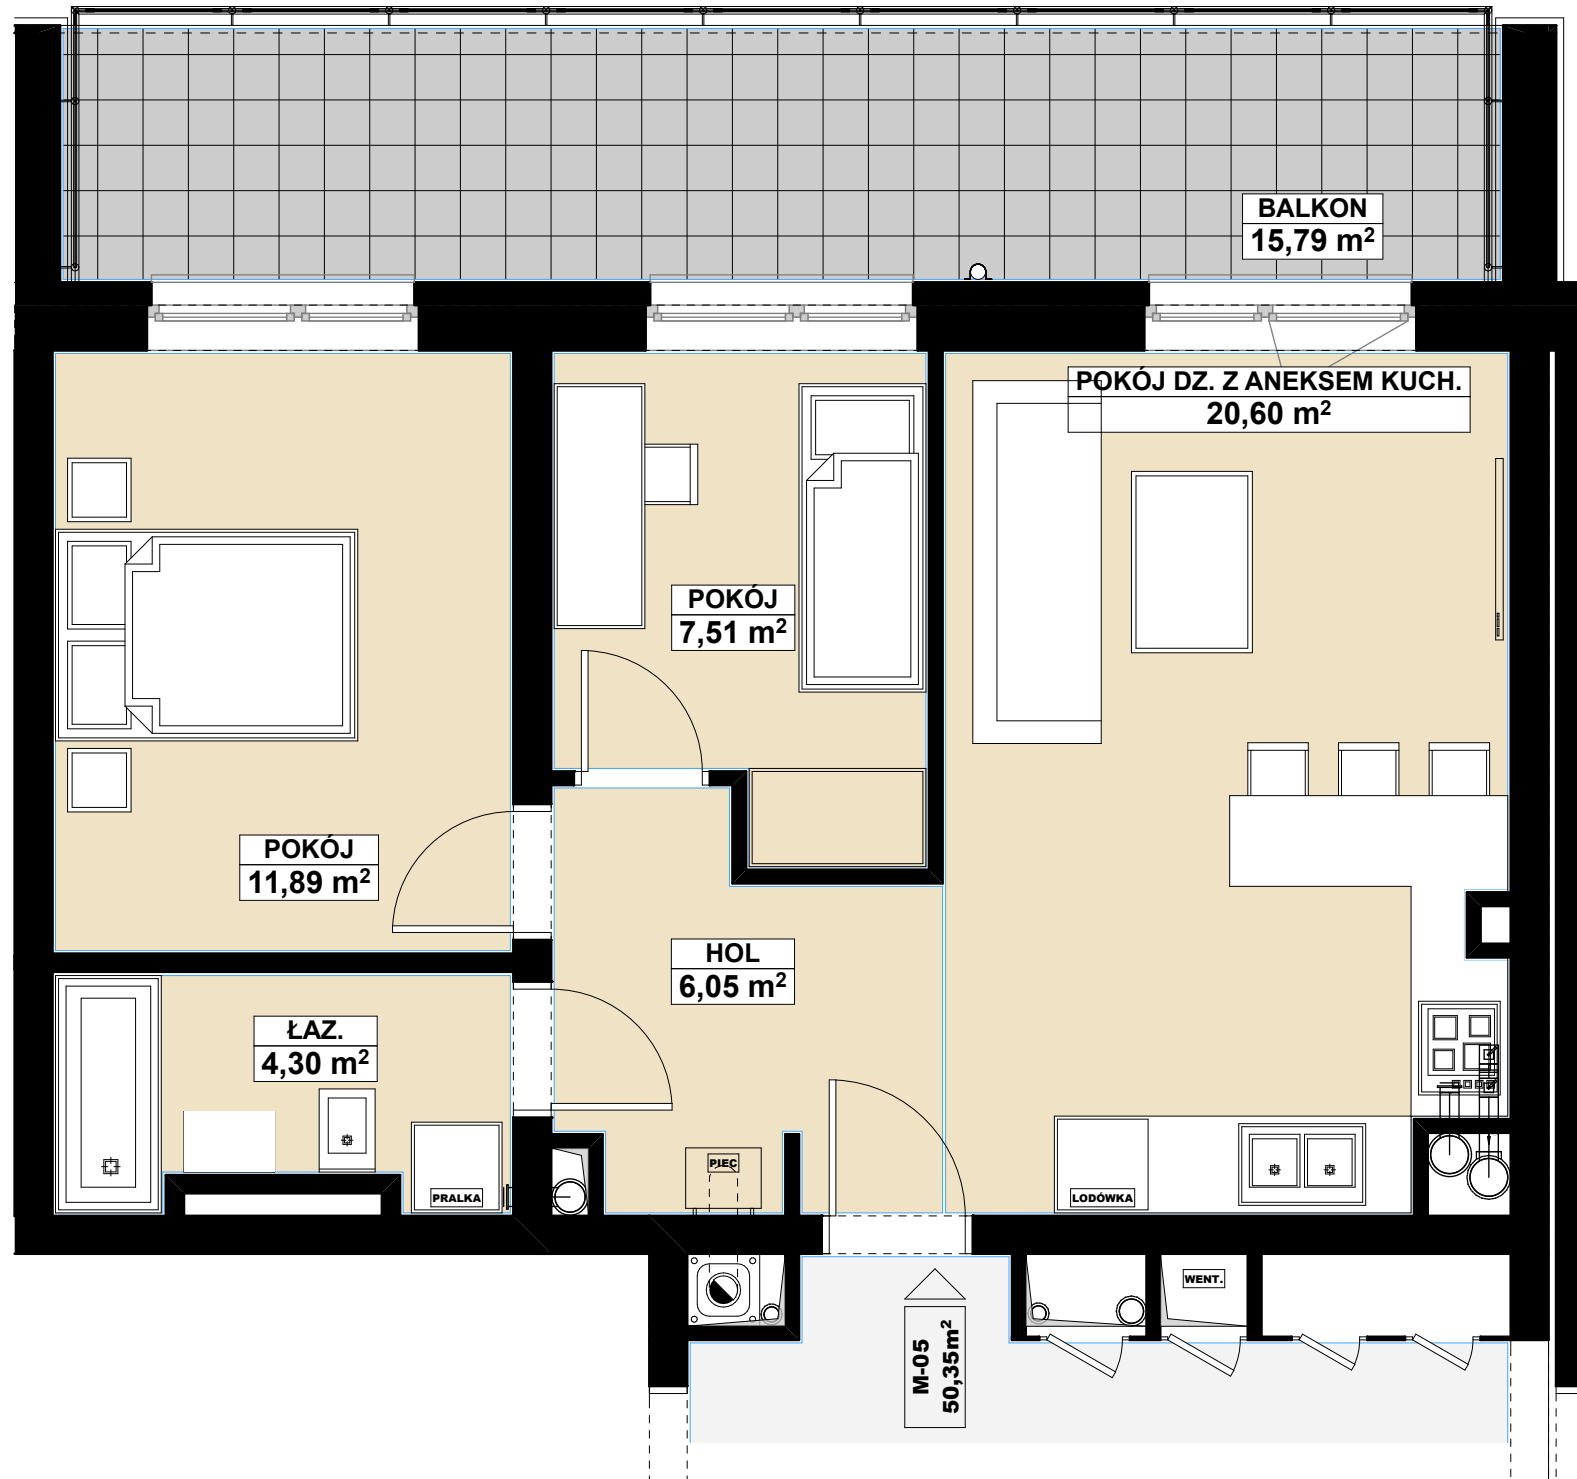

PRACOWNIA ARCHITEKTURY
AW PROJEKT
RZESZÓW ul. Jagiellońska 12/4A

