





SPÓŁDZIELNIA MIESZKANIOWA PROJEKTANT  
Osiedle Słoneczny Stok - zadanie A11  
Budynek 15

M-08

3 POKOJE - II P - SKALA 1:50



POKÓJ DZ. Z ANEKSEM KUCH.	20,60m <sup>2</sup>
POKÓJ	11,89m <sup>2</sup>
POKÓJ	7,51m <sup>2</sup>
ŁAZIENKA	4,30m <sup>2</sup>
HOL	6,05m <sup>2</sup>
<hr/>	
	50,35m <sup>2</sup>

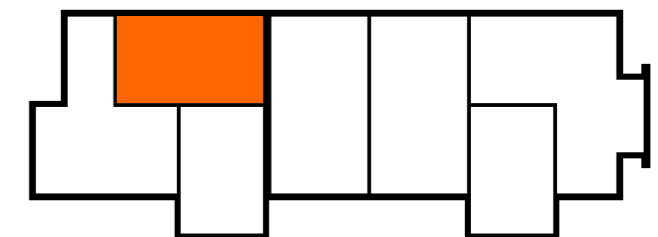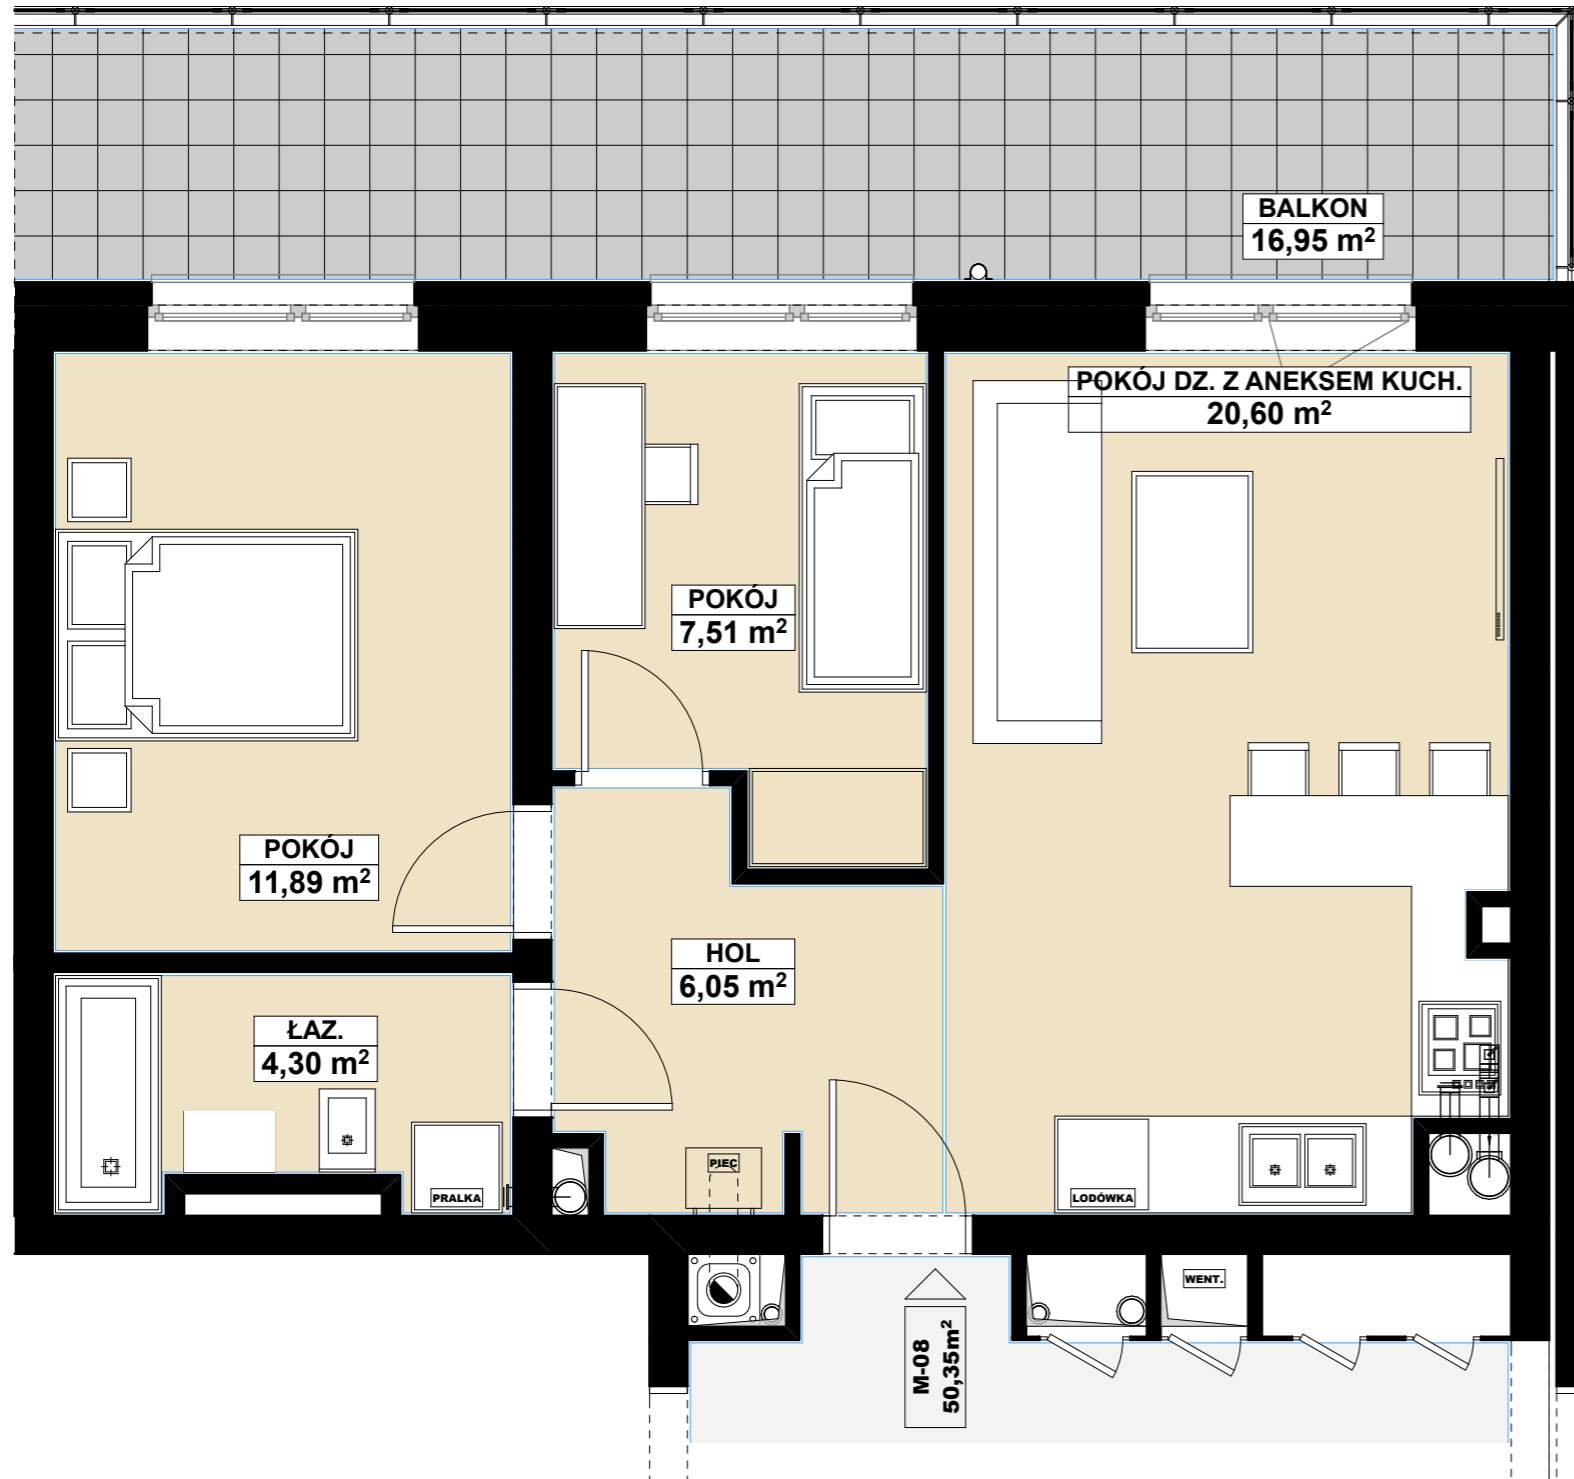

PRACOWNIA ARCHITEKTURY  
AW PROJEKT  
RZESZÓW ul. Jagiellońska 12/4A

