





SPÓŁDZIELNIA MIESZKANIOWA PROJEKTANT  
Osiedle Słoneczny Stok - zadanie A11  
Budynek 15

M-11

3 POKOJE - III P - SKALA 1:50



|                           |                     |
|---------------------------|---------------------|
| POKÓJ DZ. Z ANEKSEM KUCH. | 20,60m <sup>2</sup> |
| POKÓJ                     | 11,89m <sup>2</sup> |
| POKÓJ                     | 7,51m <sup>2</sup>  |
| ŁAZIENKA                  | 4,30m <sup>2</sup>  |
| HOL                       | 6,05m <sup>2</sup>  |
| <hr/>                     |                     |
|                           | 50,35m <sup>2</sup> |

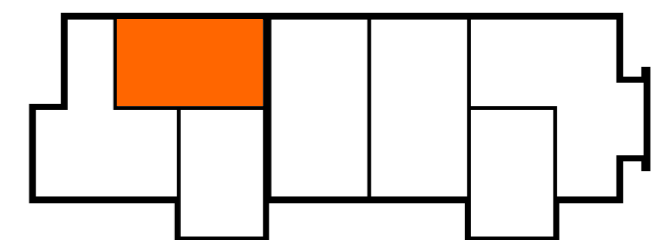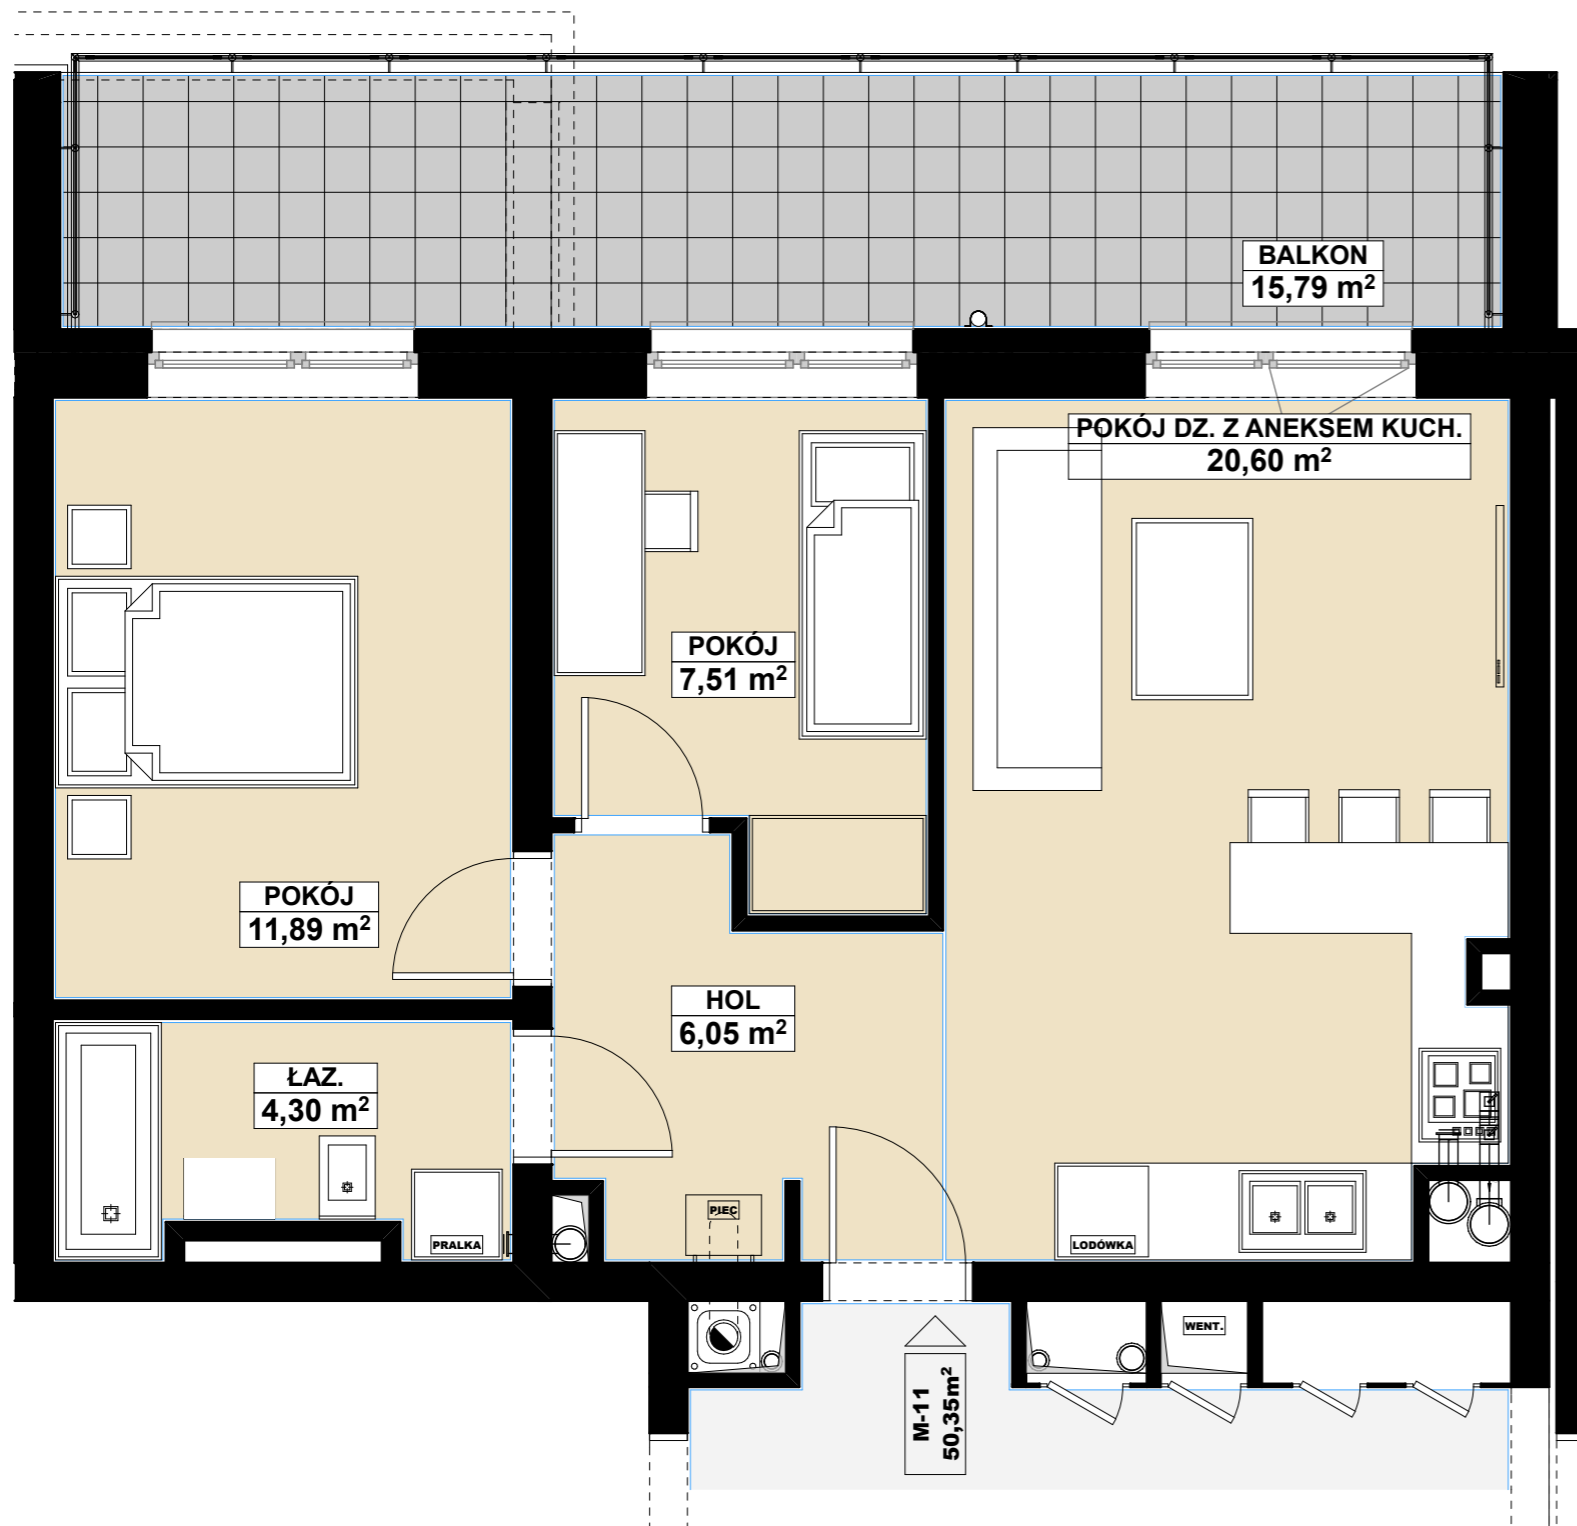

PRACOWNIA ARCHITEKTURY  
AW PROJEKT  
RZESZÓW ul. Jagiellońska 12/4A

