





SPÓŁDZIELNIA MIESZKANIOWA PROJEKTANT
Osiedle Słoneczny Stok - zadanie A11
Budynek 15

M-14

2 POKOJE - PARTER - SKALA 1:50



POKÓJ DZ. Z ANEKSEM KUCH.	18,35m ²
POKÓJ	8,43m ²
ŁAZIENKA	4,07m ²
HOL	2,76m ²
<hr/>	
	33,61m ²

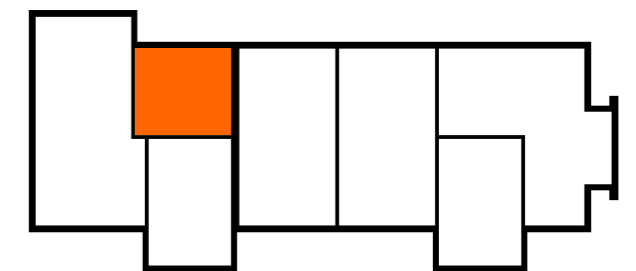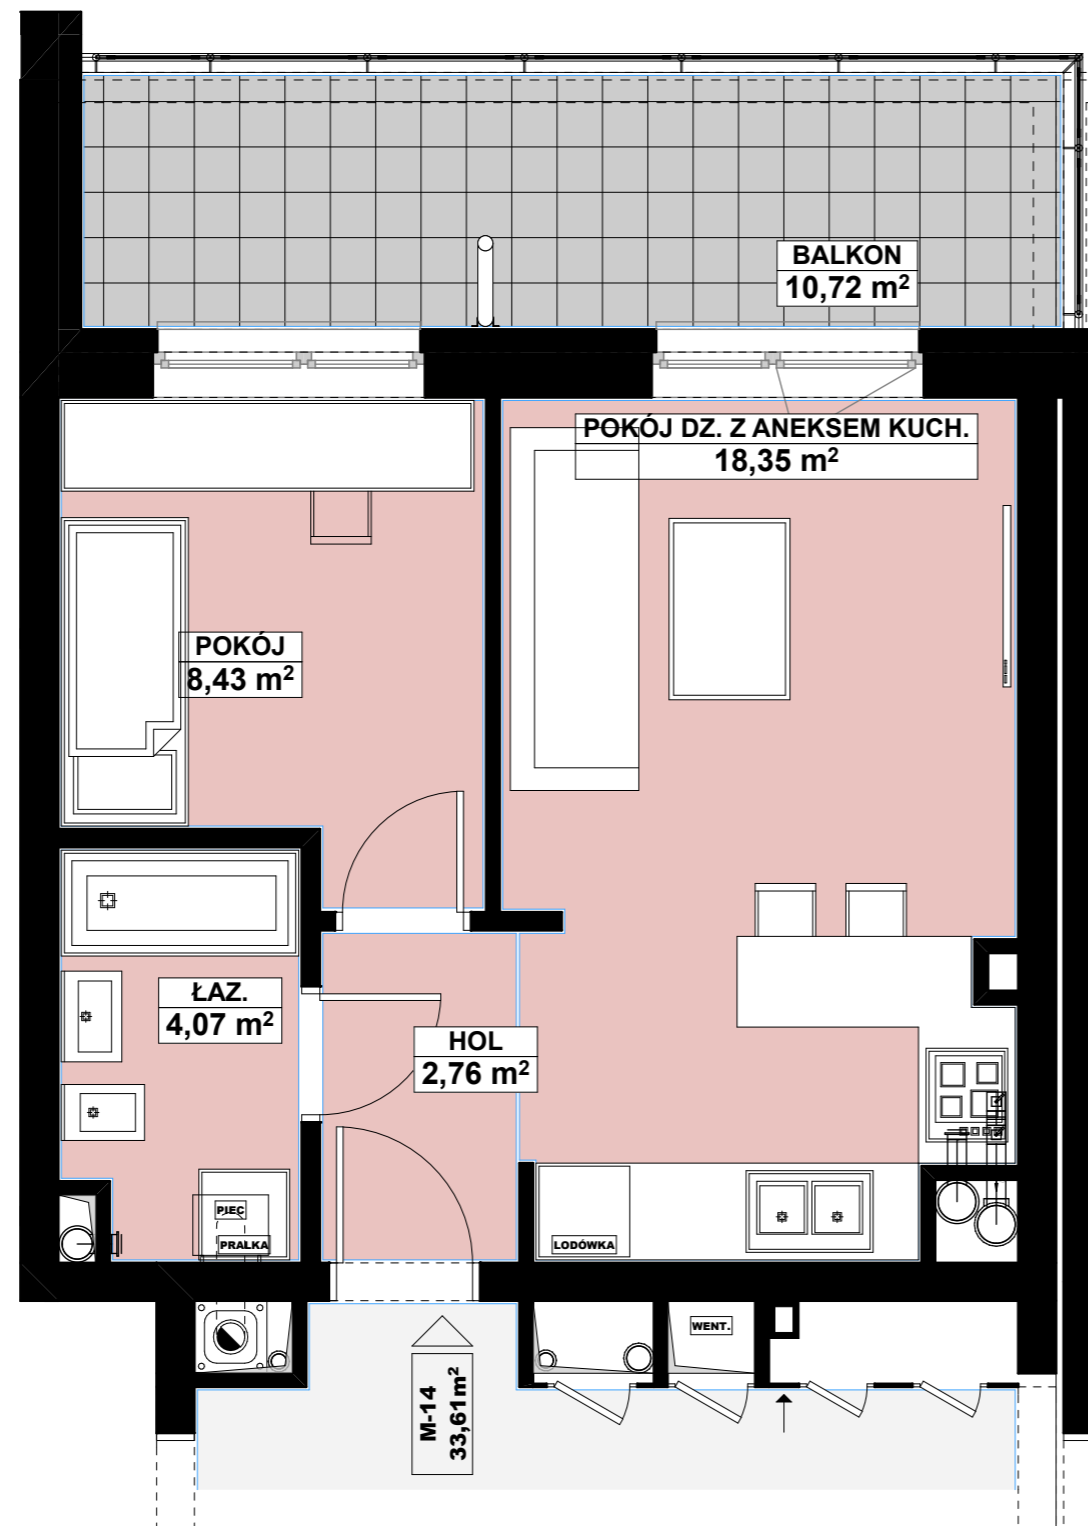

PRACOWNIA ARCHITEKTURY
AW PROJEKT
RZESZÓW ul. Jagiellońska 12/4A

