


# SPÓŁDZIELNIA MIESZKANIOWA PROJEKTANT

## Osiedle Słoneczny Stok - zadanie A11

### budynek 16

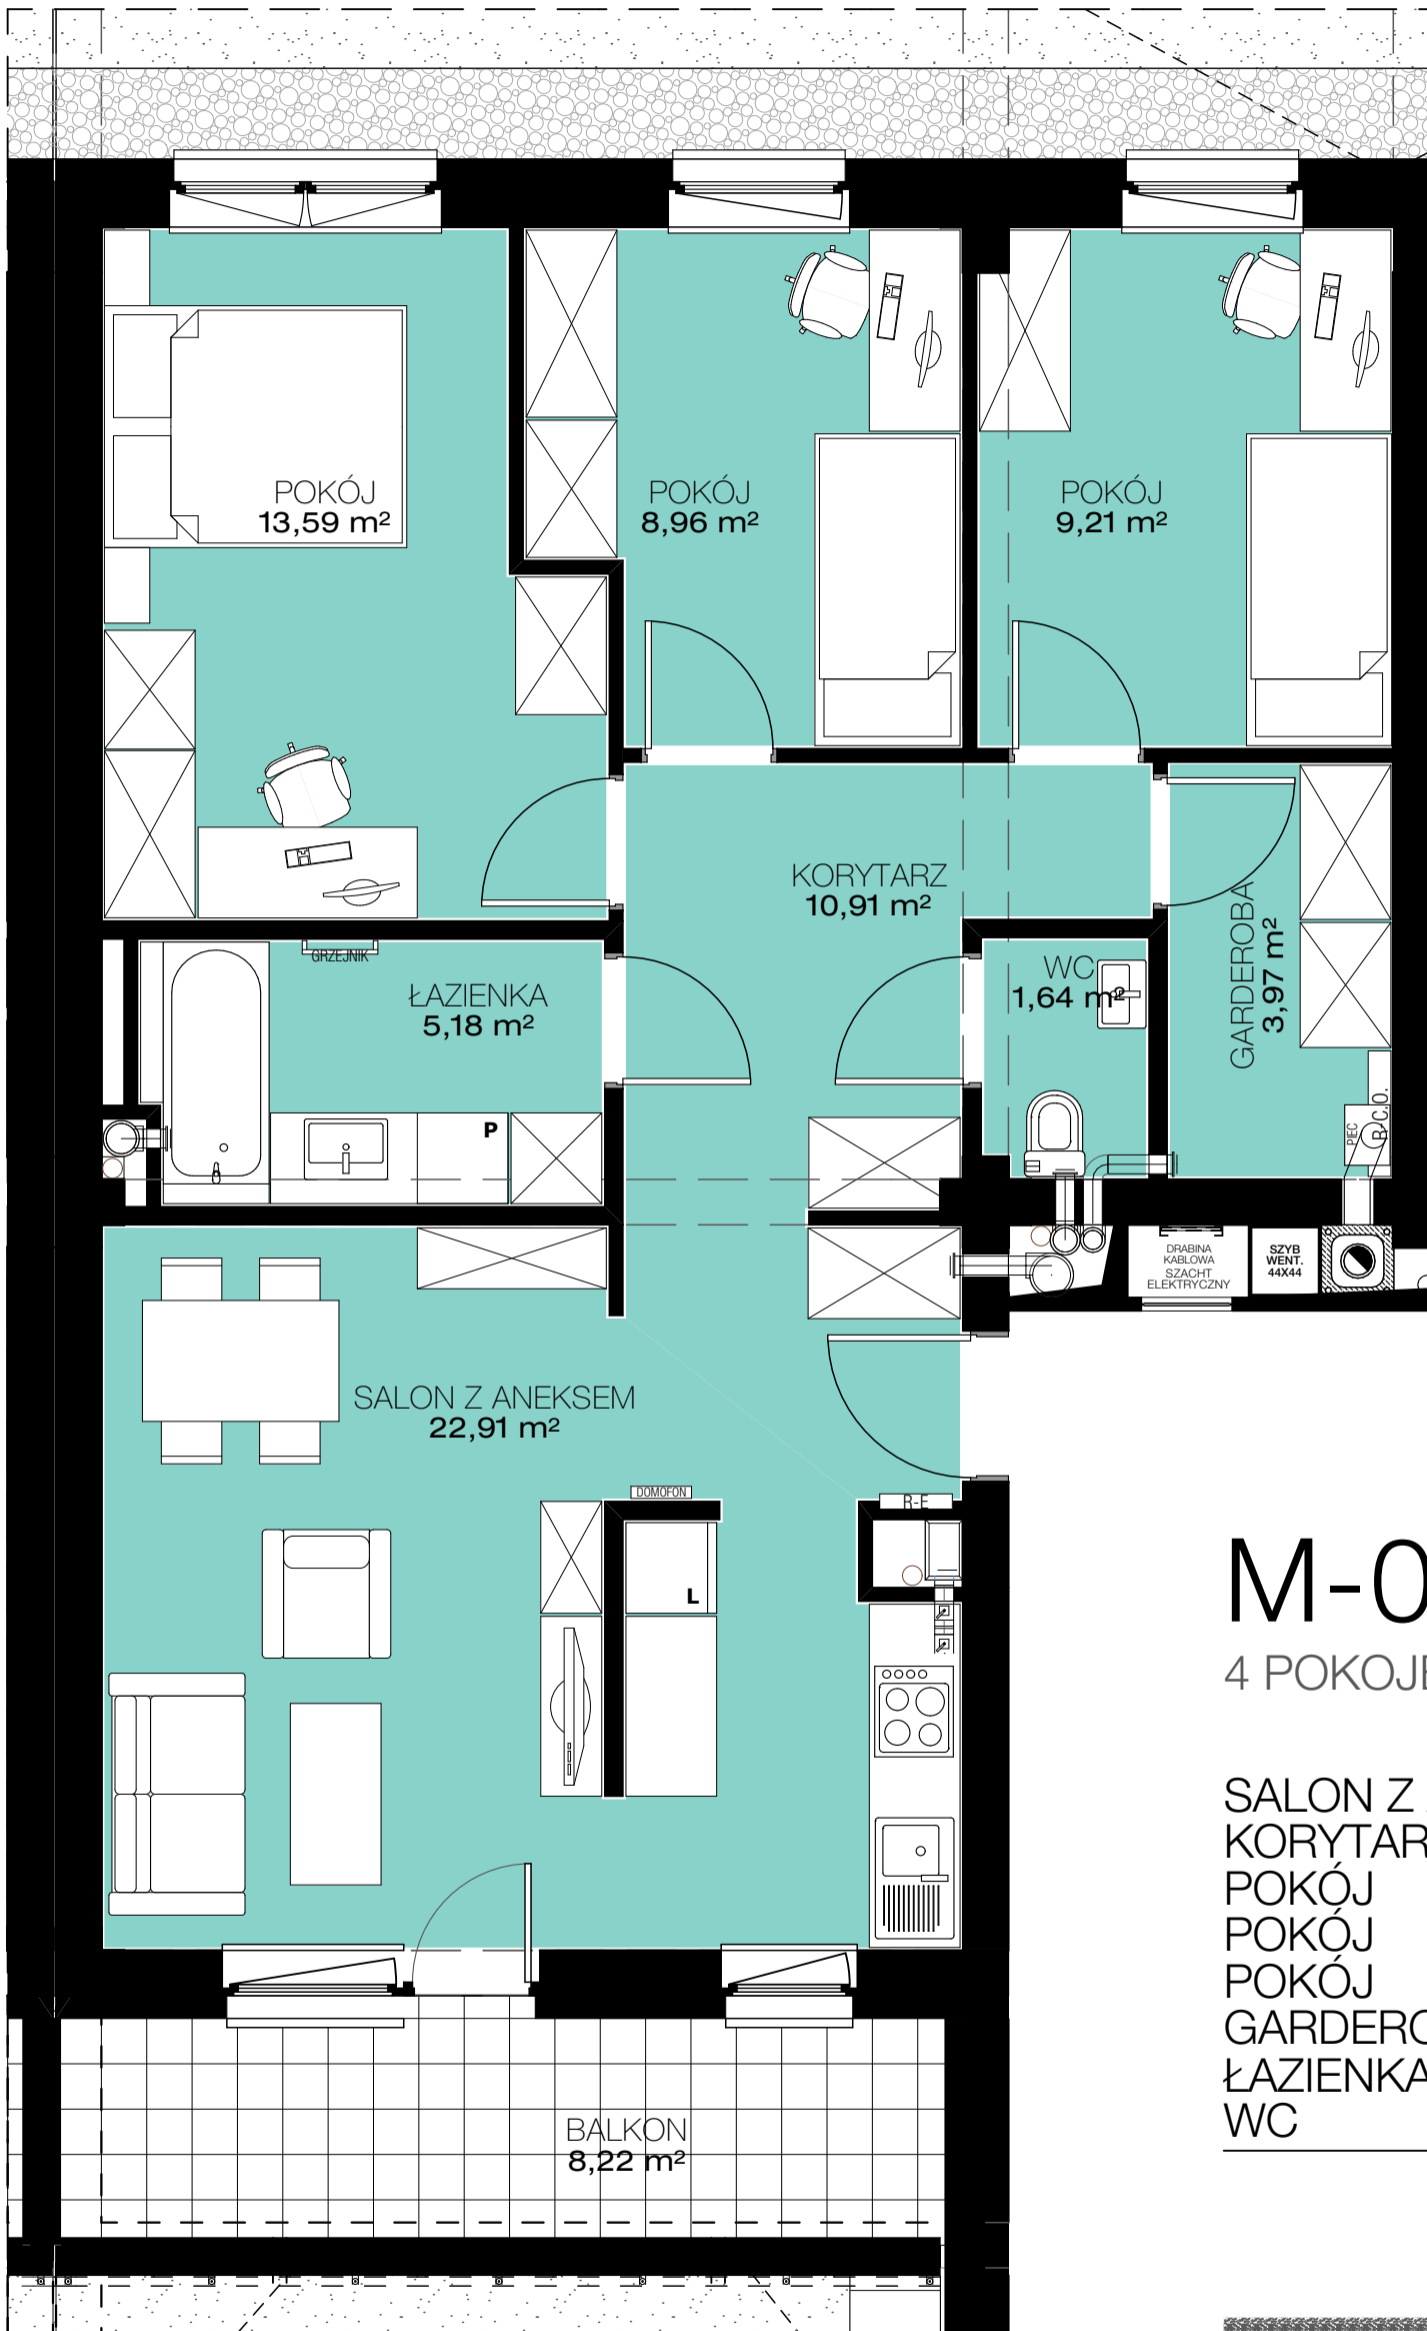


# M-01



4 POKOJE - PARTER - SKALA 1:50

SALON Z ANEKSEM	22,91m <sup>2</sup>
KORYTARZ	10,91m <sup>2</sup>
POKÓJ	13,59m <sup>2</sup>
POKÓJ	9,21m <sup>2</sup>
POKÓJ	8,96m <sup>2</sup>
GARDEROBA	3,97m <sup>2</sup>
ŁAZIENKA	5,18m <sup>2</sup>
WC	1,64m <sup>2</sup>
<hr/>	
	76,38m <sup>2</sup>

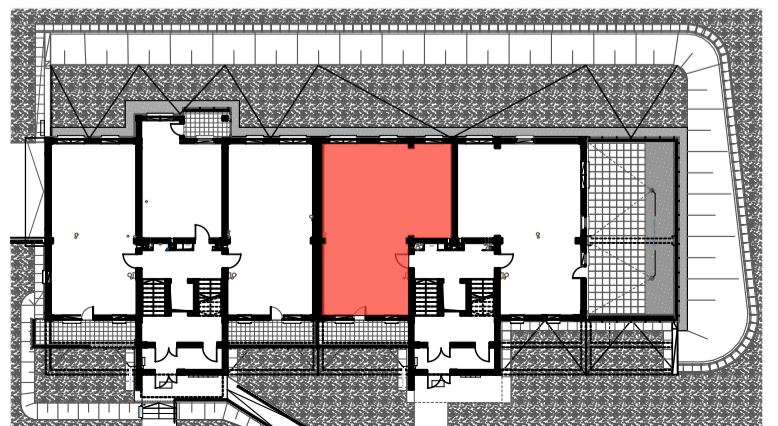

PRACOWNIA ARCHITEKTURY

AW PROJEKT

RZESZÓW ul. Jagiellońska 12/4A