


SPÓŁDZIELNIA MIESZKANIOWA PROJEKTANT

Osiedle Słoneczny Stok - zadanie A11

budynek 16

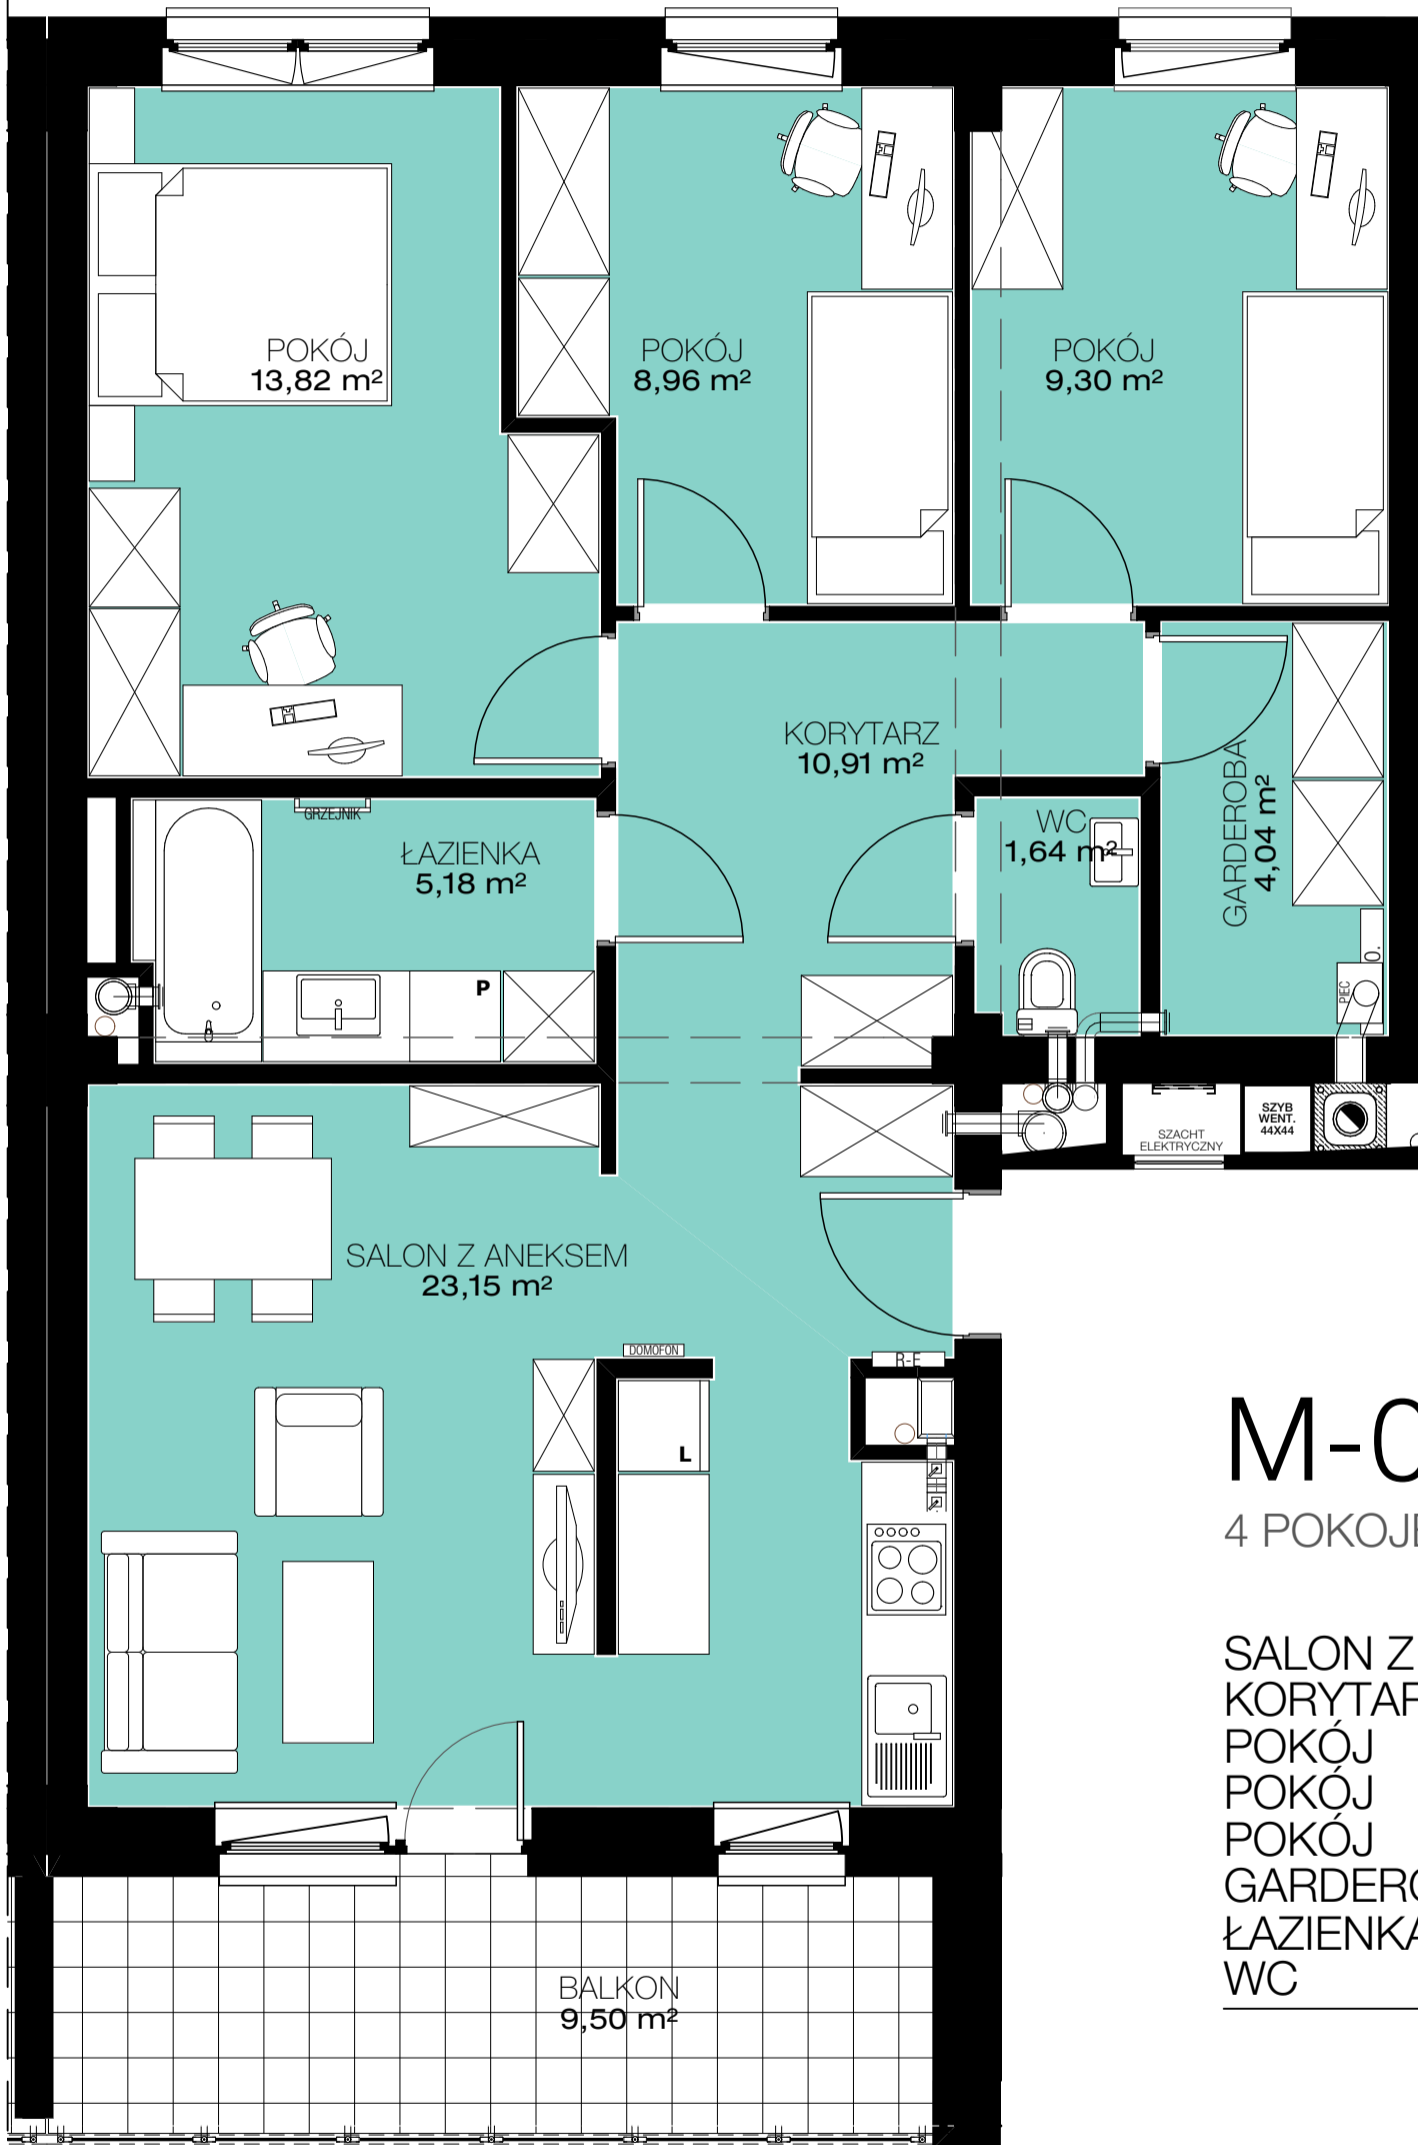


M-07



4 POKOJE - PIĘTRO III - SKALA 1:50

SALON Z ANEKSEM	23,15m ²
KORYTARZ	10,91m ²
POKÓJ	13,82m ²
POKÓJ	9,30m ²
POKÓJ	8,96m ²
GARDEROBA	4,04m ²
ŁAZIENKA	5,18m ²
WC	1,64m ²
<hr/>	
	77,00m ²

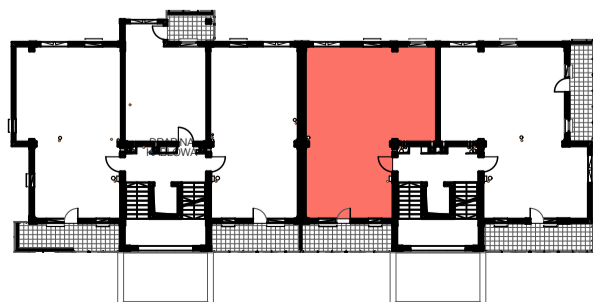

PRACOWNIA ARCHITEKTURY

AW PROJEKT

RZESZÓW ul. Jagiellońska 12/4A

