



SPÓŁDZIELNIA MIESZKANIOWA PROJEKTANT

Osiedle Słoneczny Stok - zadanie A11

budynek 16

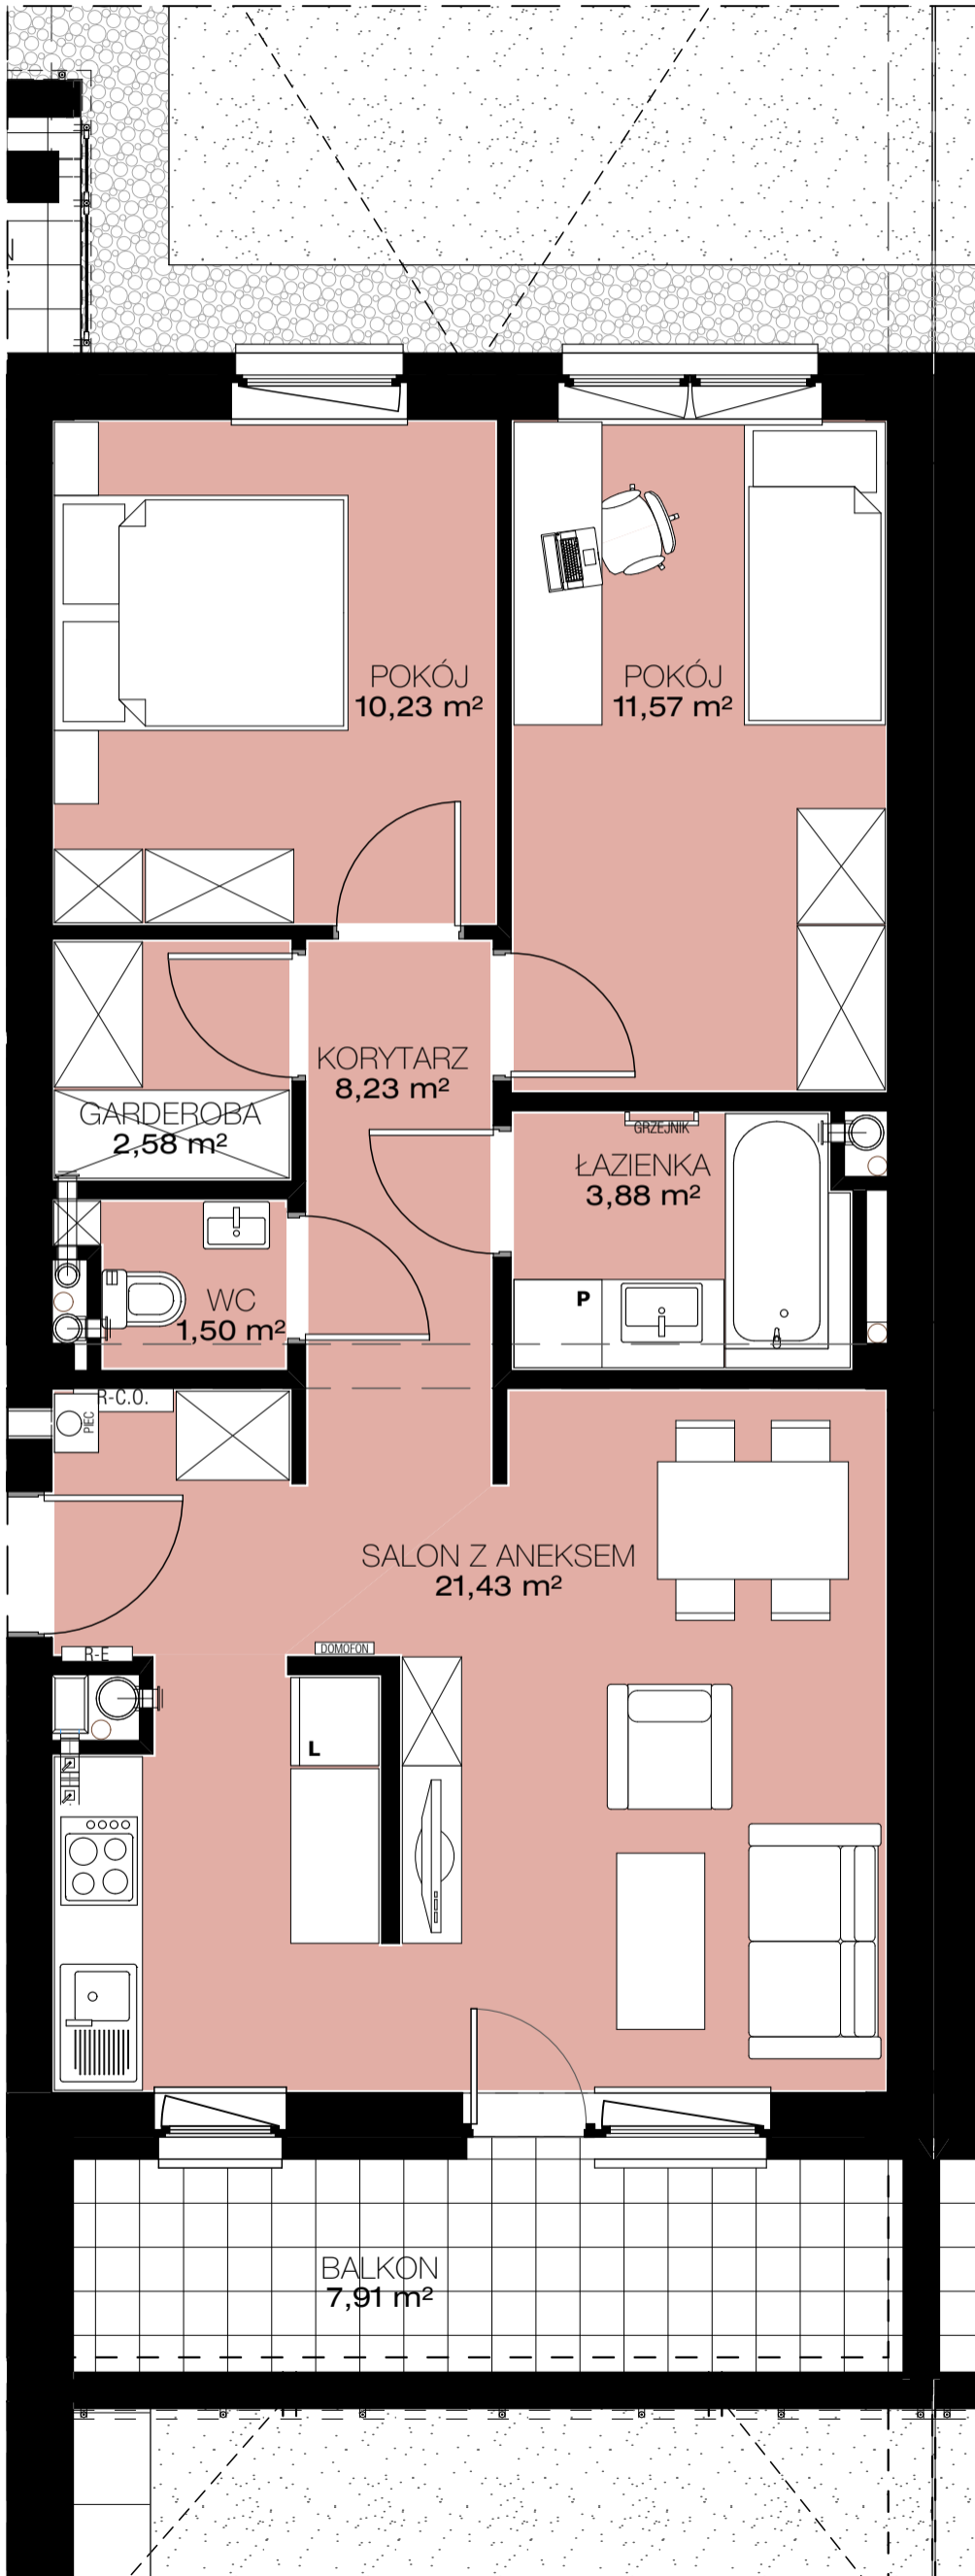


M-13

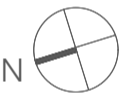

3 POKOJE - PARTER - SKALA 1:50

SALON Z ANEKSEM	21,43m ²
KORYTARZ	8,23m ²
POKÓJ	11,57m ²
POKÓJ	10,23m ²
GARDEROBA	2,58m ²
ŁAZIENKA	3,88m ²
WC	1,50m ²
<hr/>	
	59,42m ²

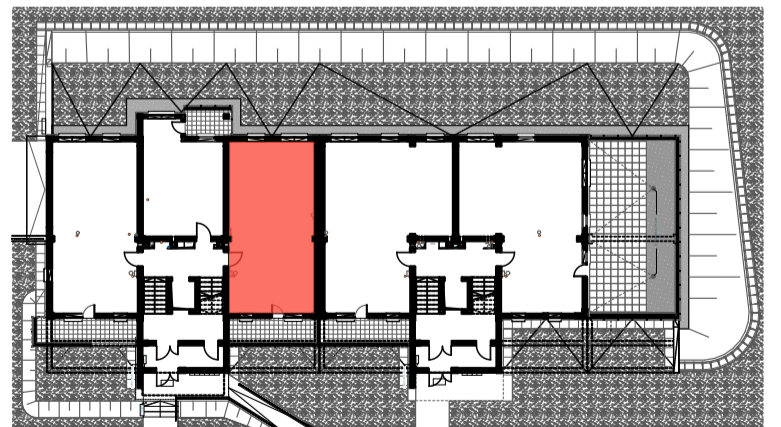

PRACOWNIA ARCHITEKTURY

AW PROJEKT

RZESZÓW ul. Jagiellońska 12/4A

