


SPÓŁDZIELNIA MIESZKANIOWA PROJEKTANT
Osiedle Słoneczny Stok - zadanie A11
budynek 16



M-15

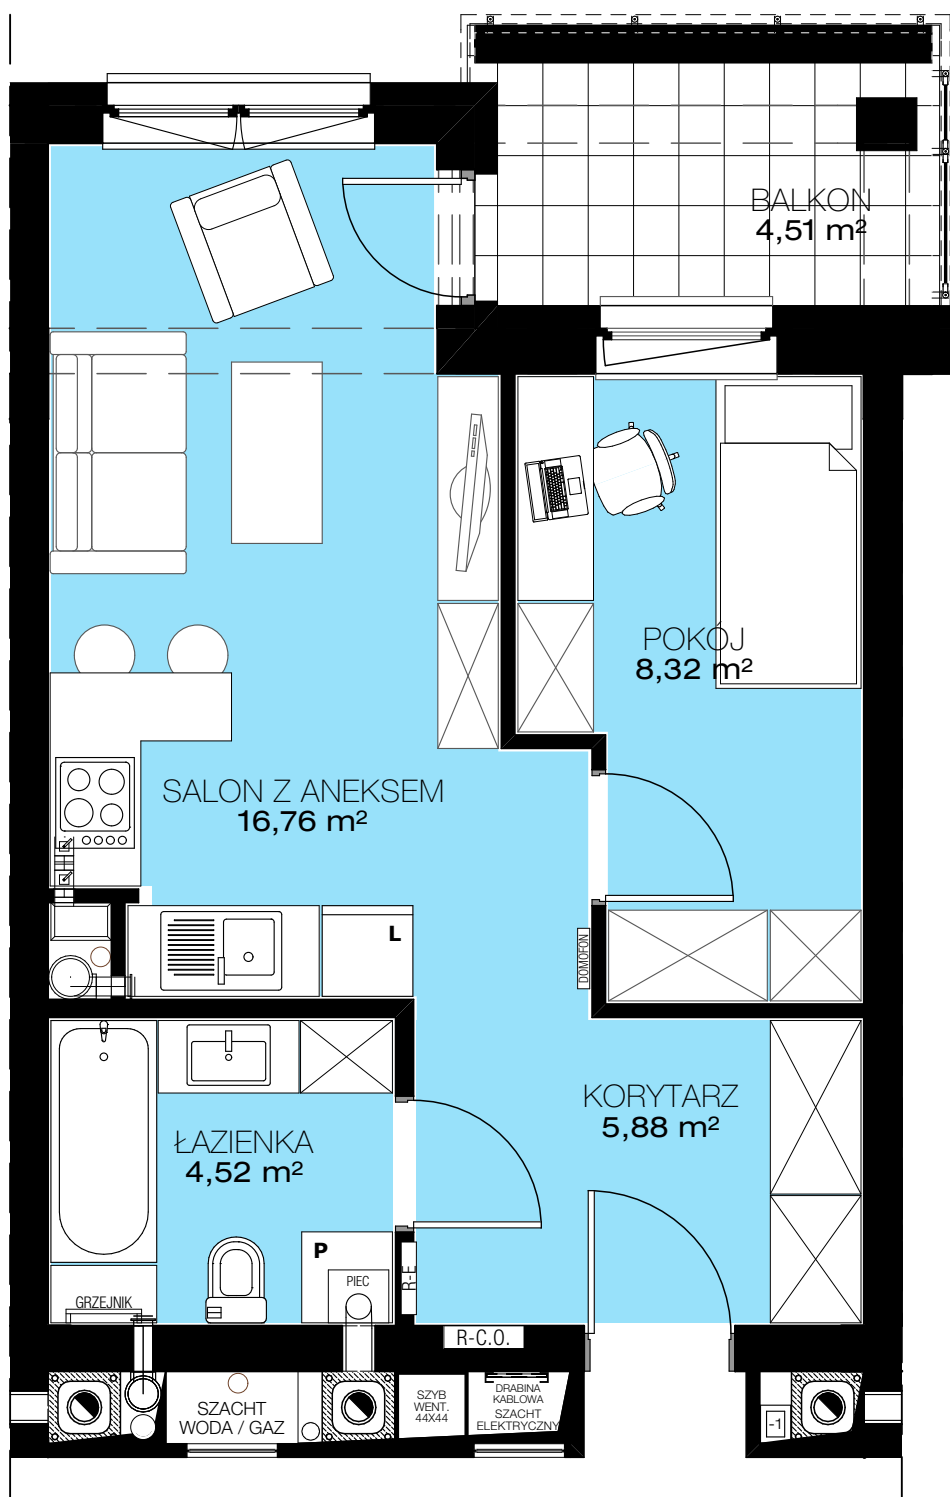

2 POKOJE - PIĘTRO I - SKALA 1:50

SALON Z ANEKSEM	16,76m ²
KORYTARZ	5,88m ²
POKOJ	8,32m ²
ŁAZIENKA	4,52m ²
<hr/>	
	35,48m ²

PRACOWNIA ARCHITEKTURY

AW PROJEKT

RZESZÓW ul. Jagiellońska 12/4A

