


SPÓŁDZIELNIA MIESZKANIOWA PROJEKTANT

Osiedle Słoneczny Stok - zadanie A11

budynek 16

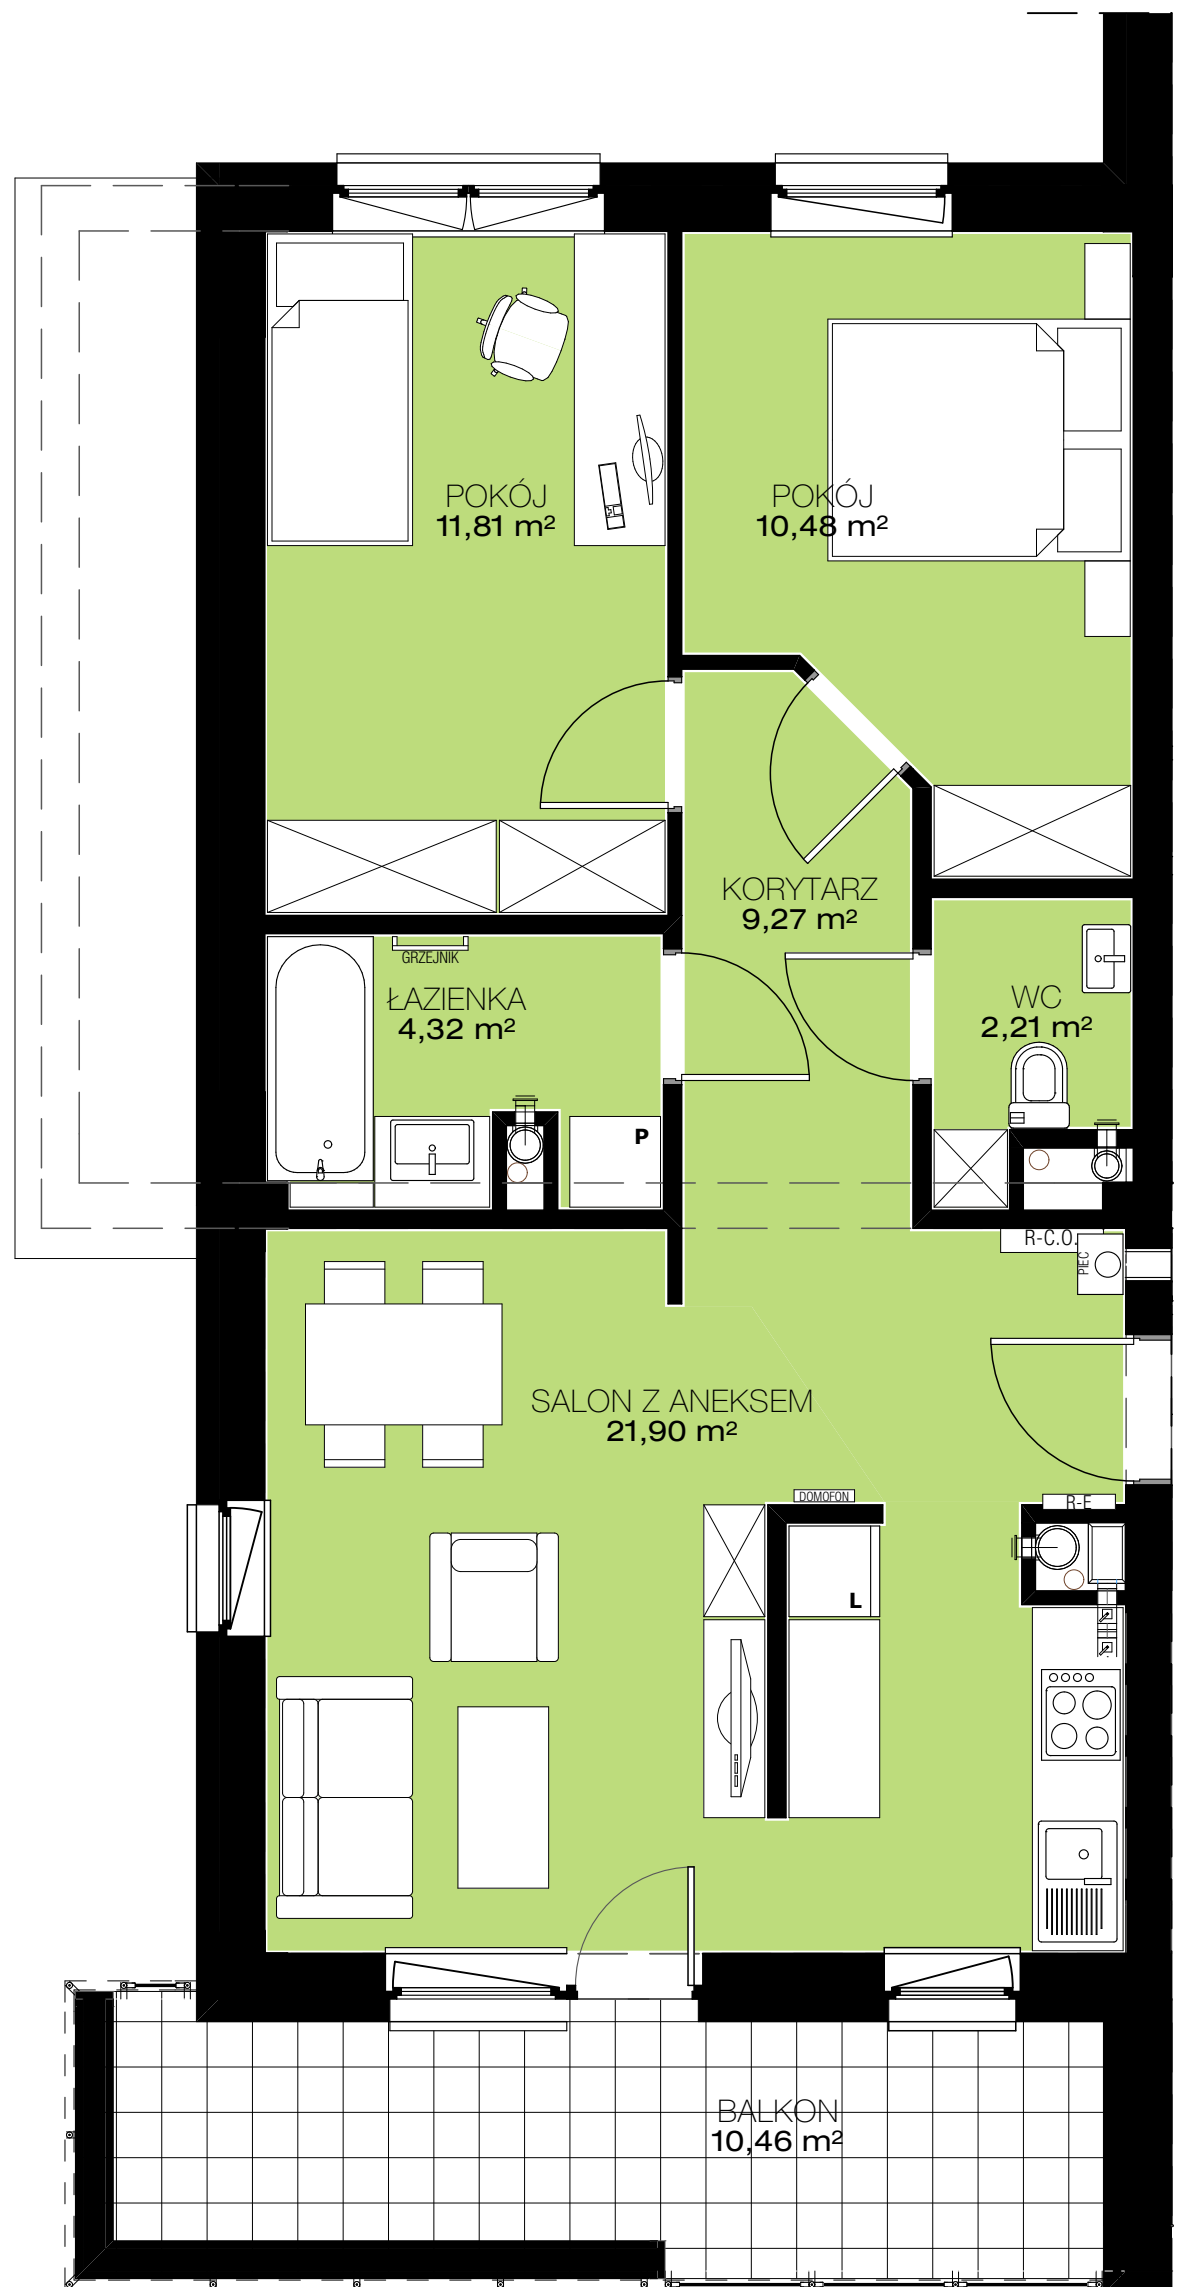


M-17



3 POKOJE - PIĘTRO II - SKALA 1:50

SALON Z ANEKSEM	21,90m ²
KORYTARZ	9,27m ²
POKÓJ	11,81m ²
POKÓJ	10,48m ²
ŁAZIENKA	4,32m ²
WC	2,21m ²

59,99m²

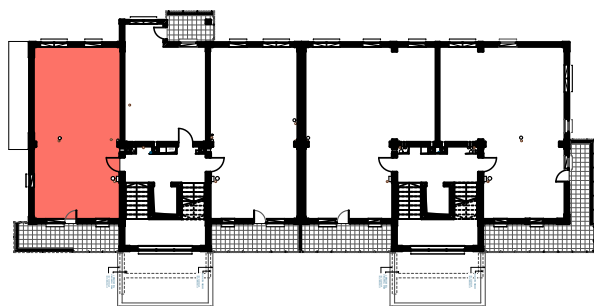

PRACOWNIA ARCHITEKTURY

AW PROJEKT

RZESZÓW ul. Jagiellońska 12/4A