


SPÓŁDZIELNIA MIESZKANIOWA PROJEKTANT

Osiedle Słoneczny Stok - zadanie A11

budynek 16

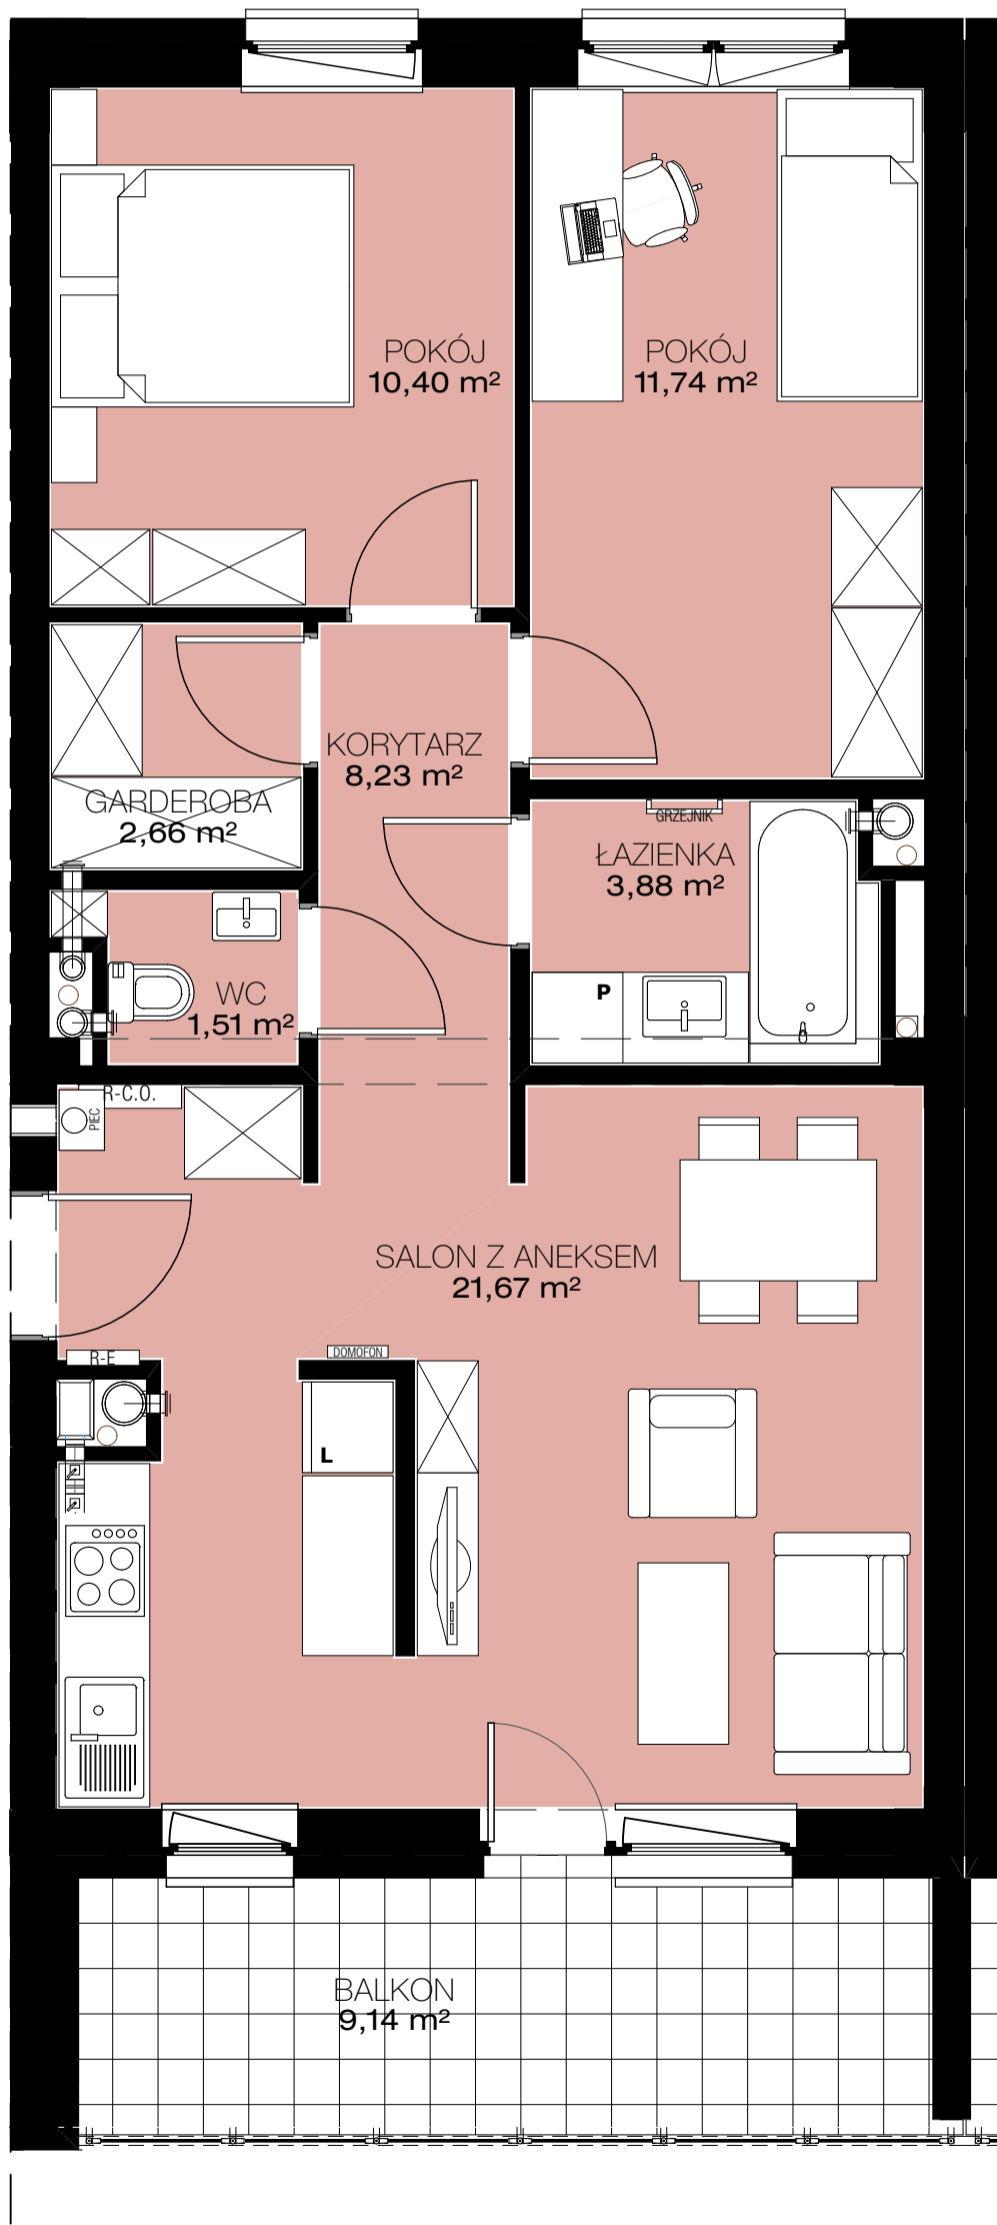


M-19



3 POKOJE - PIĘTRO II - SKALA 1:50

| | |
|-----------------|---------------------|
| SALON Z ANEKSEM | 21,67m ² |
| KORYTARZ | 8,23m ² |
| POKÓJ | 11,74m ² |
| POKÓJ | 10,40m ² |
| GARDEROBA | 2,66m ² |
| ŁAZIENKA | 3,88m ² |
| WC | 1,51m ² |
| <hr/> | |
| | 60,09m ² |

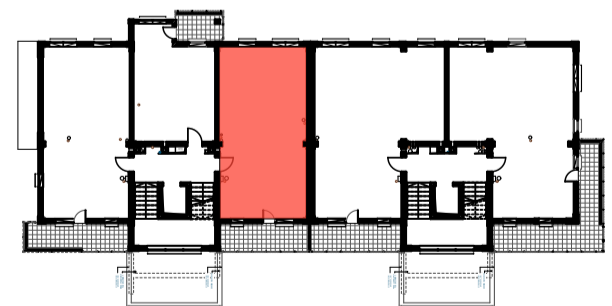

PRACOWNIA ARCHITEKTURY

AW PROJEKT

RZESZÓW ul. Jagiellońska 12/4A

