



SPÓŁDZIELNIA MIESZKANIOWA PROJEKTANT

Osiedle Słoneczny Stok - zadanie A11

budynek 16

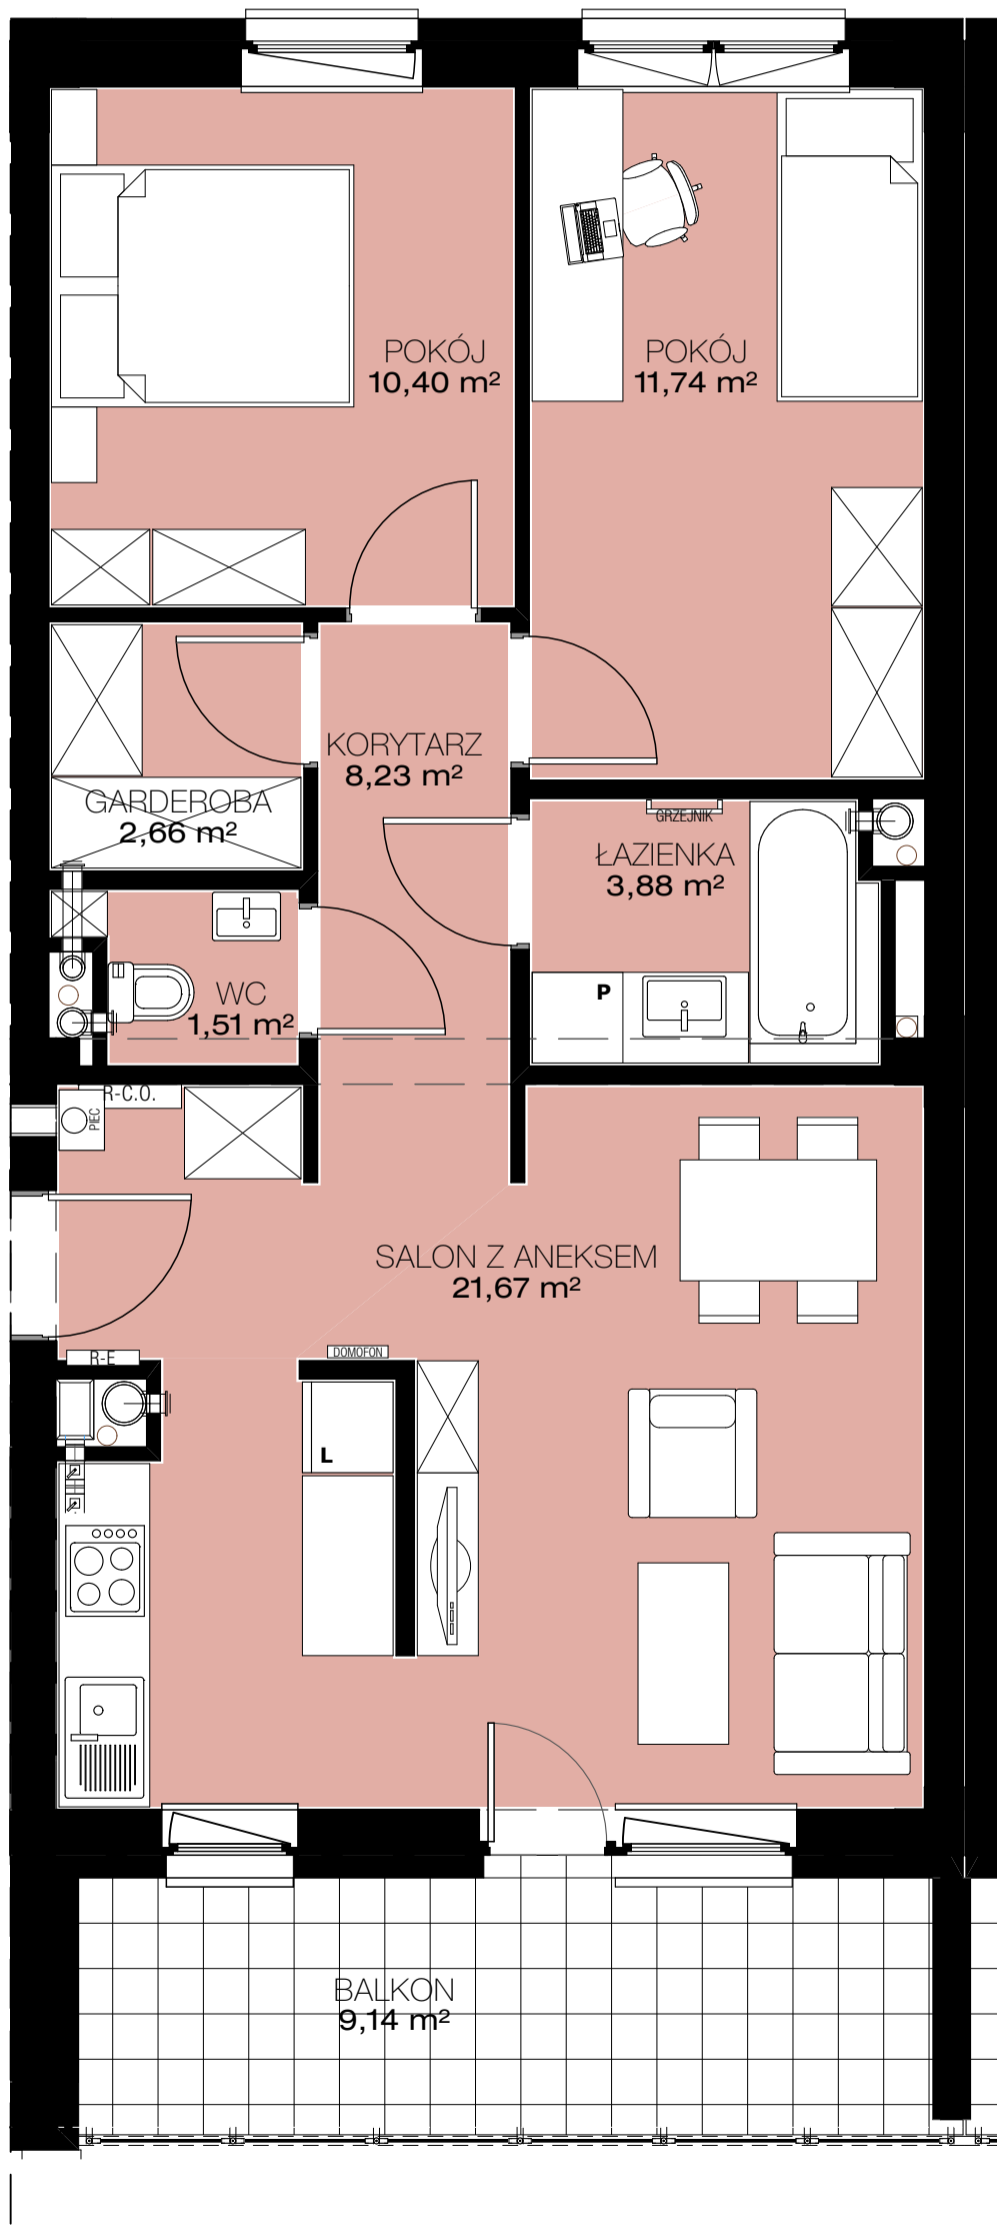


M-22

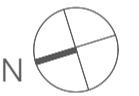

3 POKOJE - PIĘTRO III - SKALA 1:50

SALON Z ANEKSEM	21,67m ²
KORYTARZ	8,23m ²
POKÓJ	11,74m ²
POKÓJ	10,40m ²
GARDEROBA	2,66m ²
ŁAZIENKA	3,88m ²
WC	1,51m ²
<hr/>	
	60,09m ²

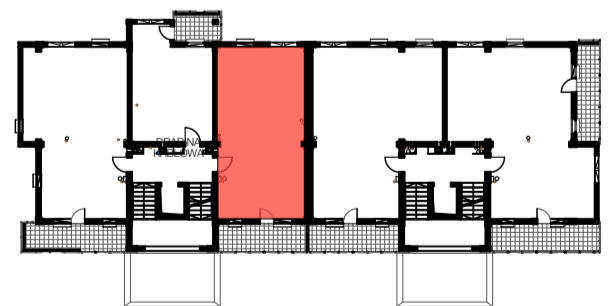

PRACOWNIA ARCHITEKTURY

AW PROJEKT

RZESZÓW ul. Jagiellońska 12/4A

