


# SPÓŁDZIELNIA MIESZKANIOWA PROJEKTANT

## Osiedle Słoneczny Stok - zadanie A11

### budynek 16

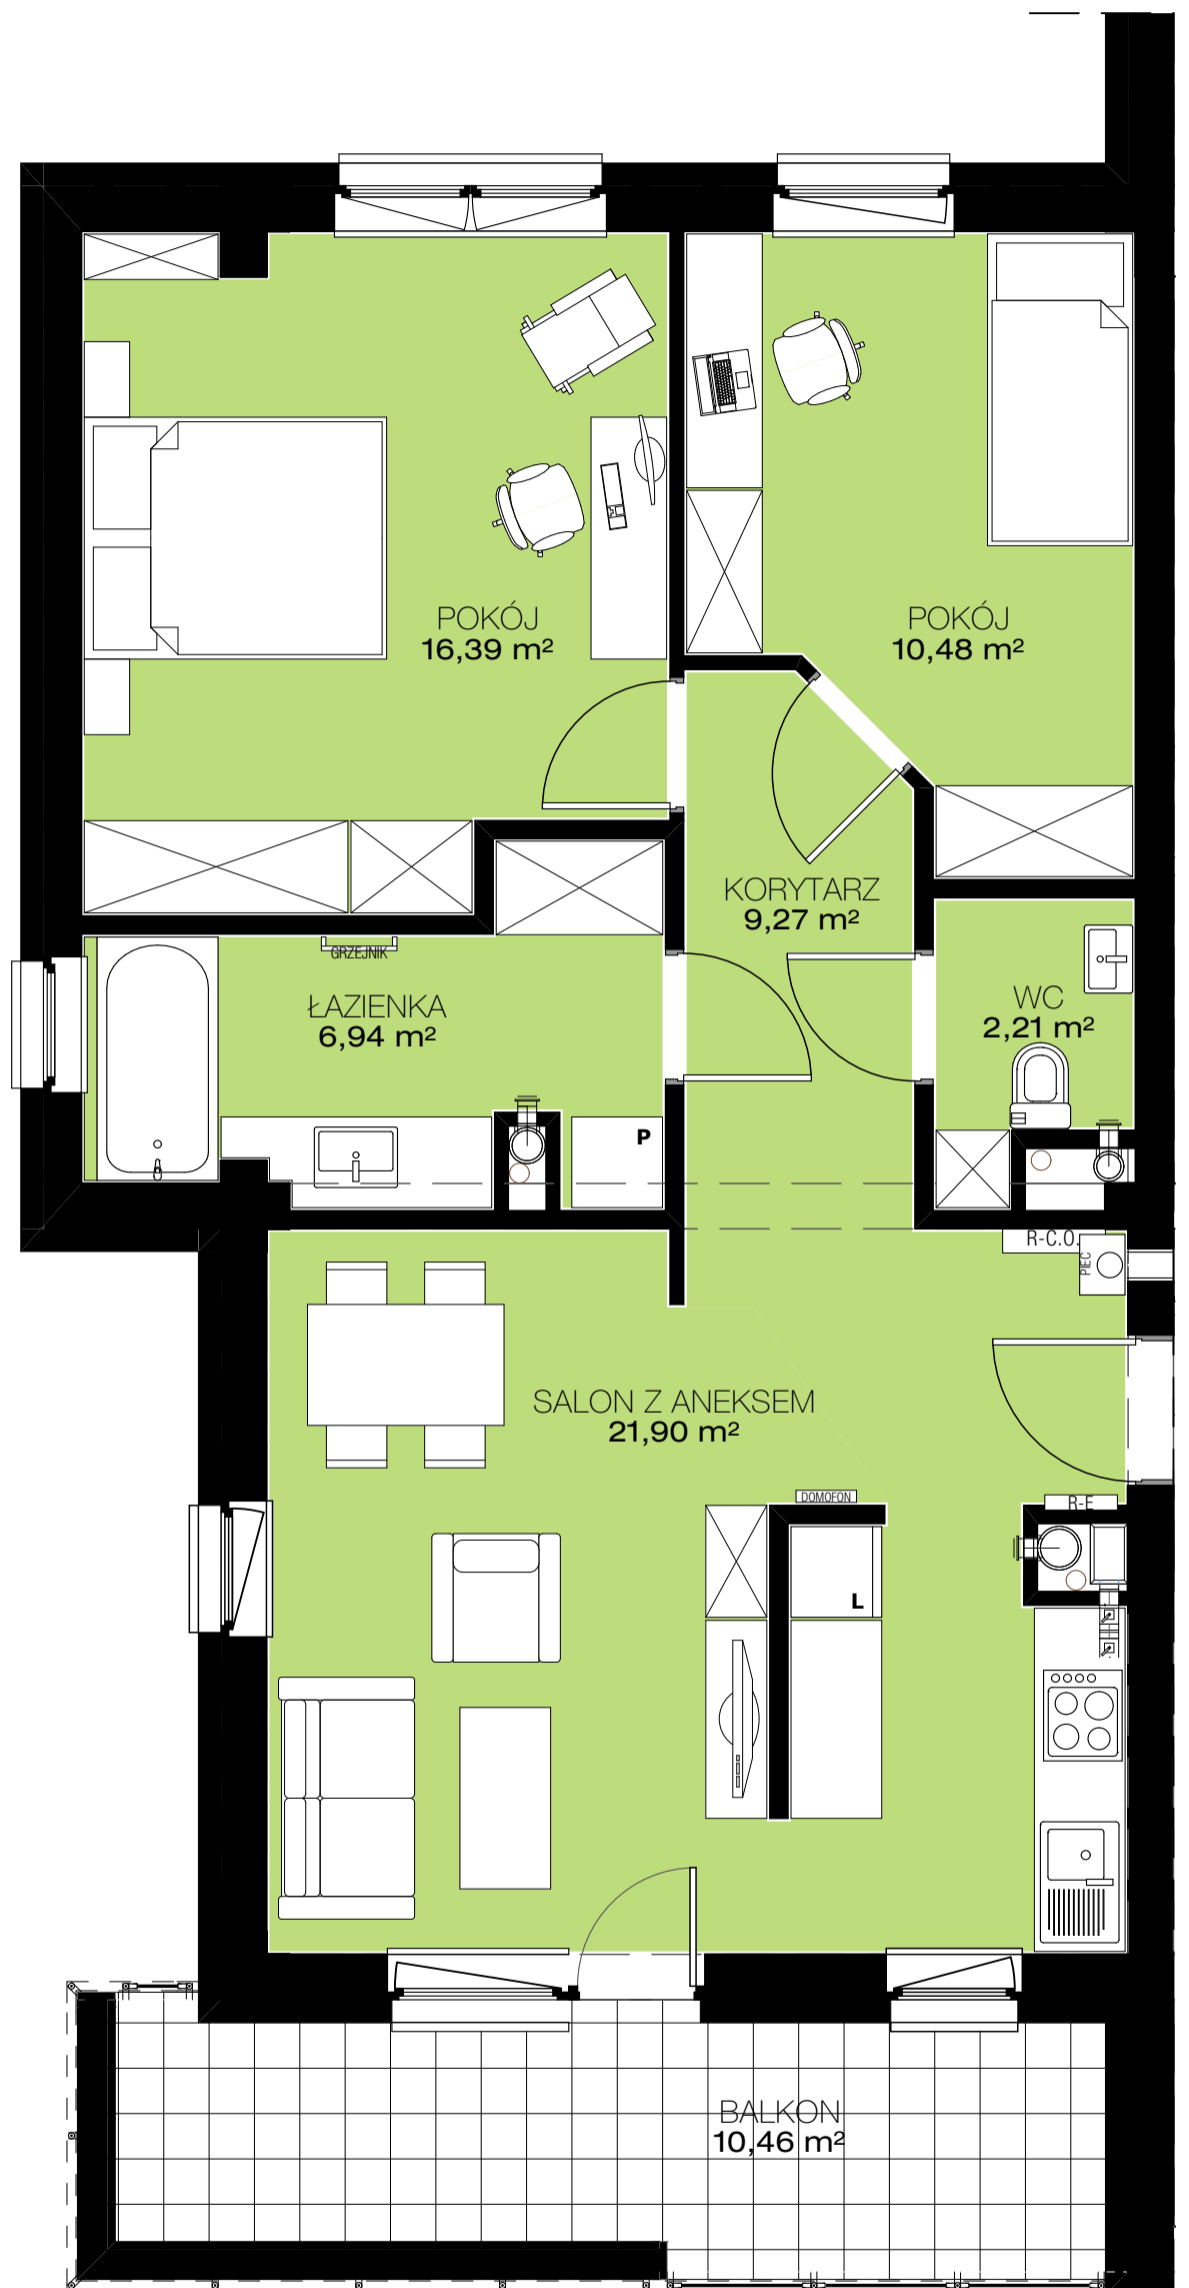


## M-23



3 POKOJE - PIĘTRO IV - SKALA 1:50

SALON Z ANEKSEM	21,90m <sup>2</sup>
KORYTARZ	9,27m <sup>2</sup>
POKÓJ	16,39m <sup>2</sup>
POKÓJ	10,48m <sup>2</sup>
ŁAZIENKA	6,94m <sup>2</sup>
WC	2,21m <sup>2</sup>

67,19m<sup>2</sup>

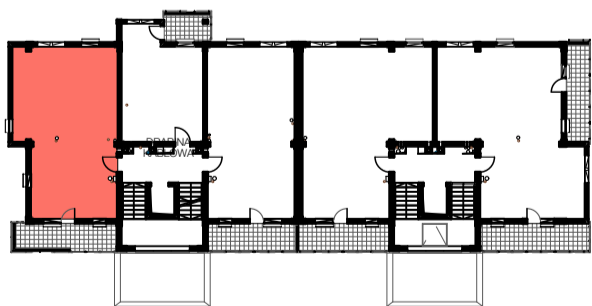

PRACOWNIA ARCHITEKTURY

AW PROJEKT

RZESZÓW ul. Jagiellońska 12/4A