




SPÓŁDZIELNIA MIESZKANIOWA PROJEKTANT  
Osiedle Słoneczny Stok - zadanie A11  
budynek 16



M-24

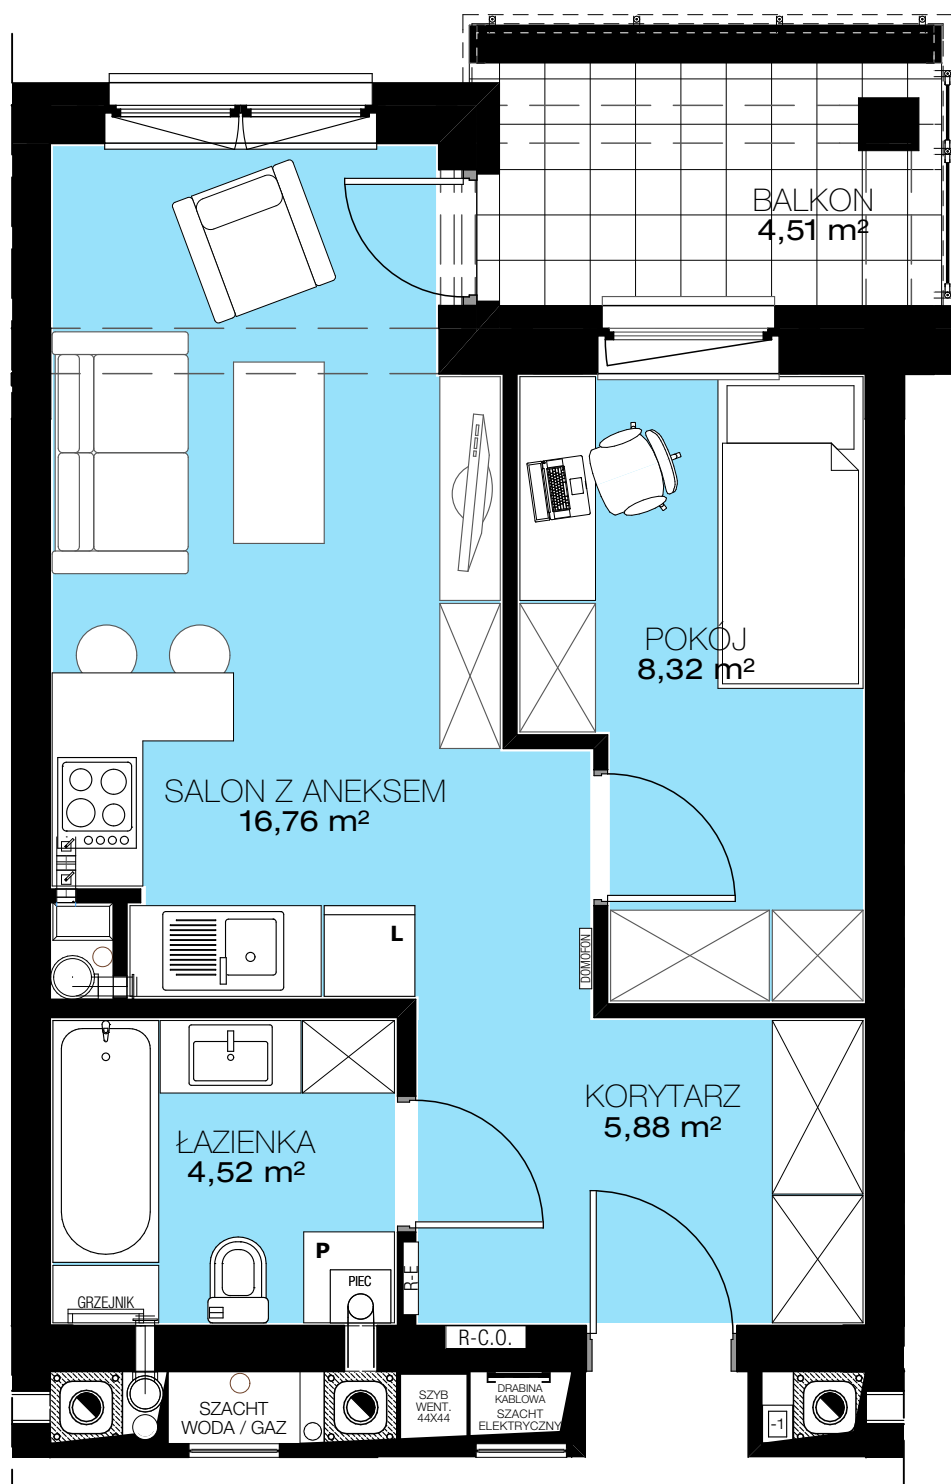

2 POKOJE - PIĘTRO IV - SKALA 1:50

SALON Z ANEKSEM	16,76m <sup>2</sup>
KORYTARZ	5,88m <sup>2</sup>
POKOJ	8,32m <sup>2</sup>
ŁAZIENKA	4,52m <sup>2</sup>
<hr/>	
	35,48m <sup>2</sup>

PRACOWNIA ARCHITEKTURY

AW PROJEKT

RZESZÓW ul. Jagiellońska 12/4A

