


# SPÓŁDZIELNIA MIESZKANIOWA PROJEKTANT

## Osiedle Słoneczny Stok - zadanie A11

### budynek 16

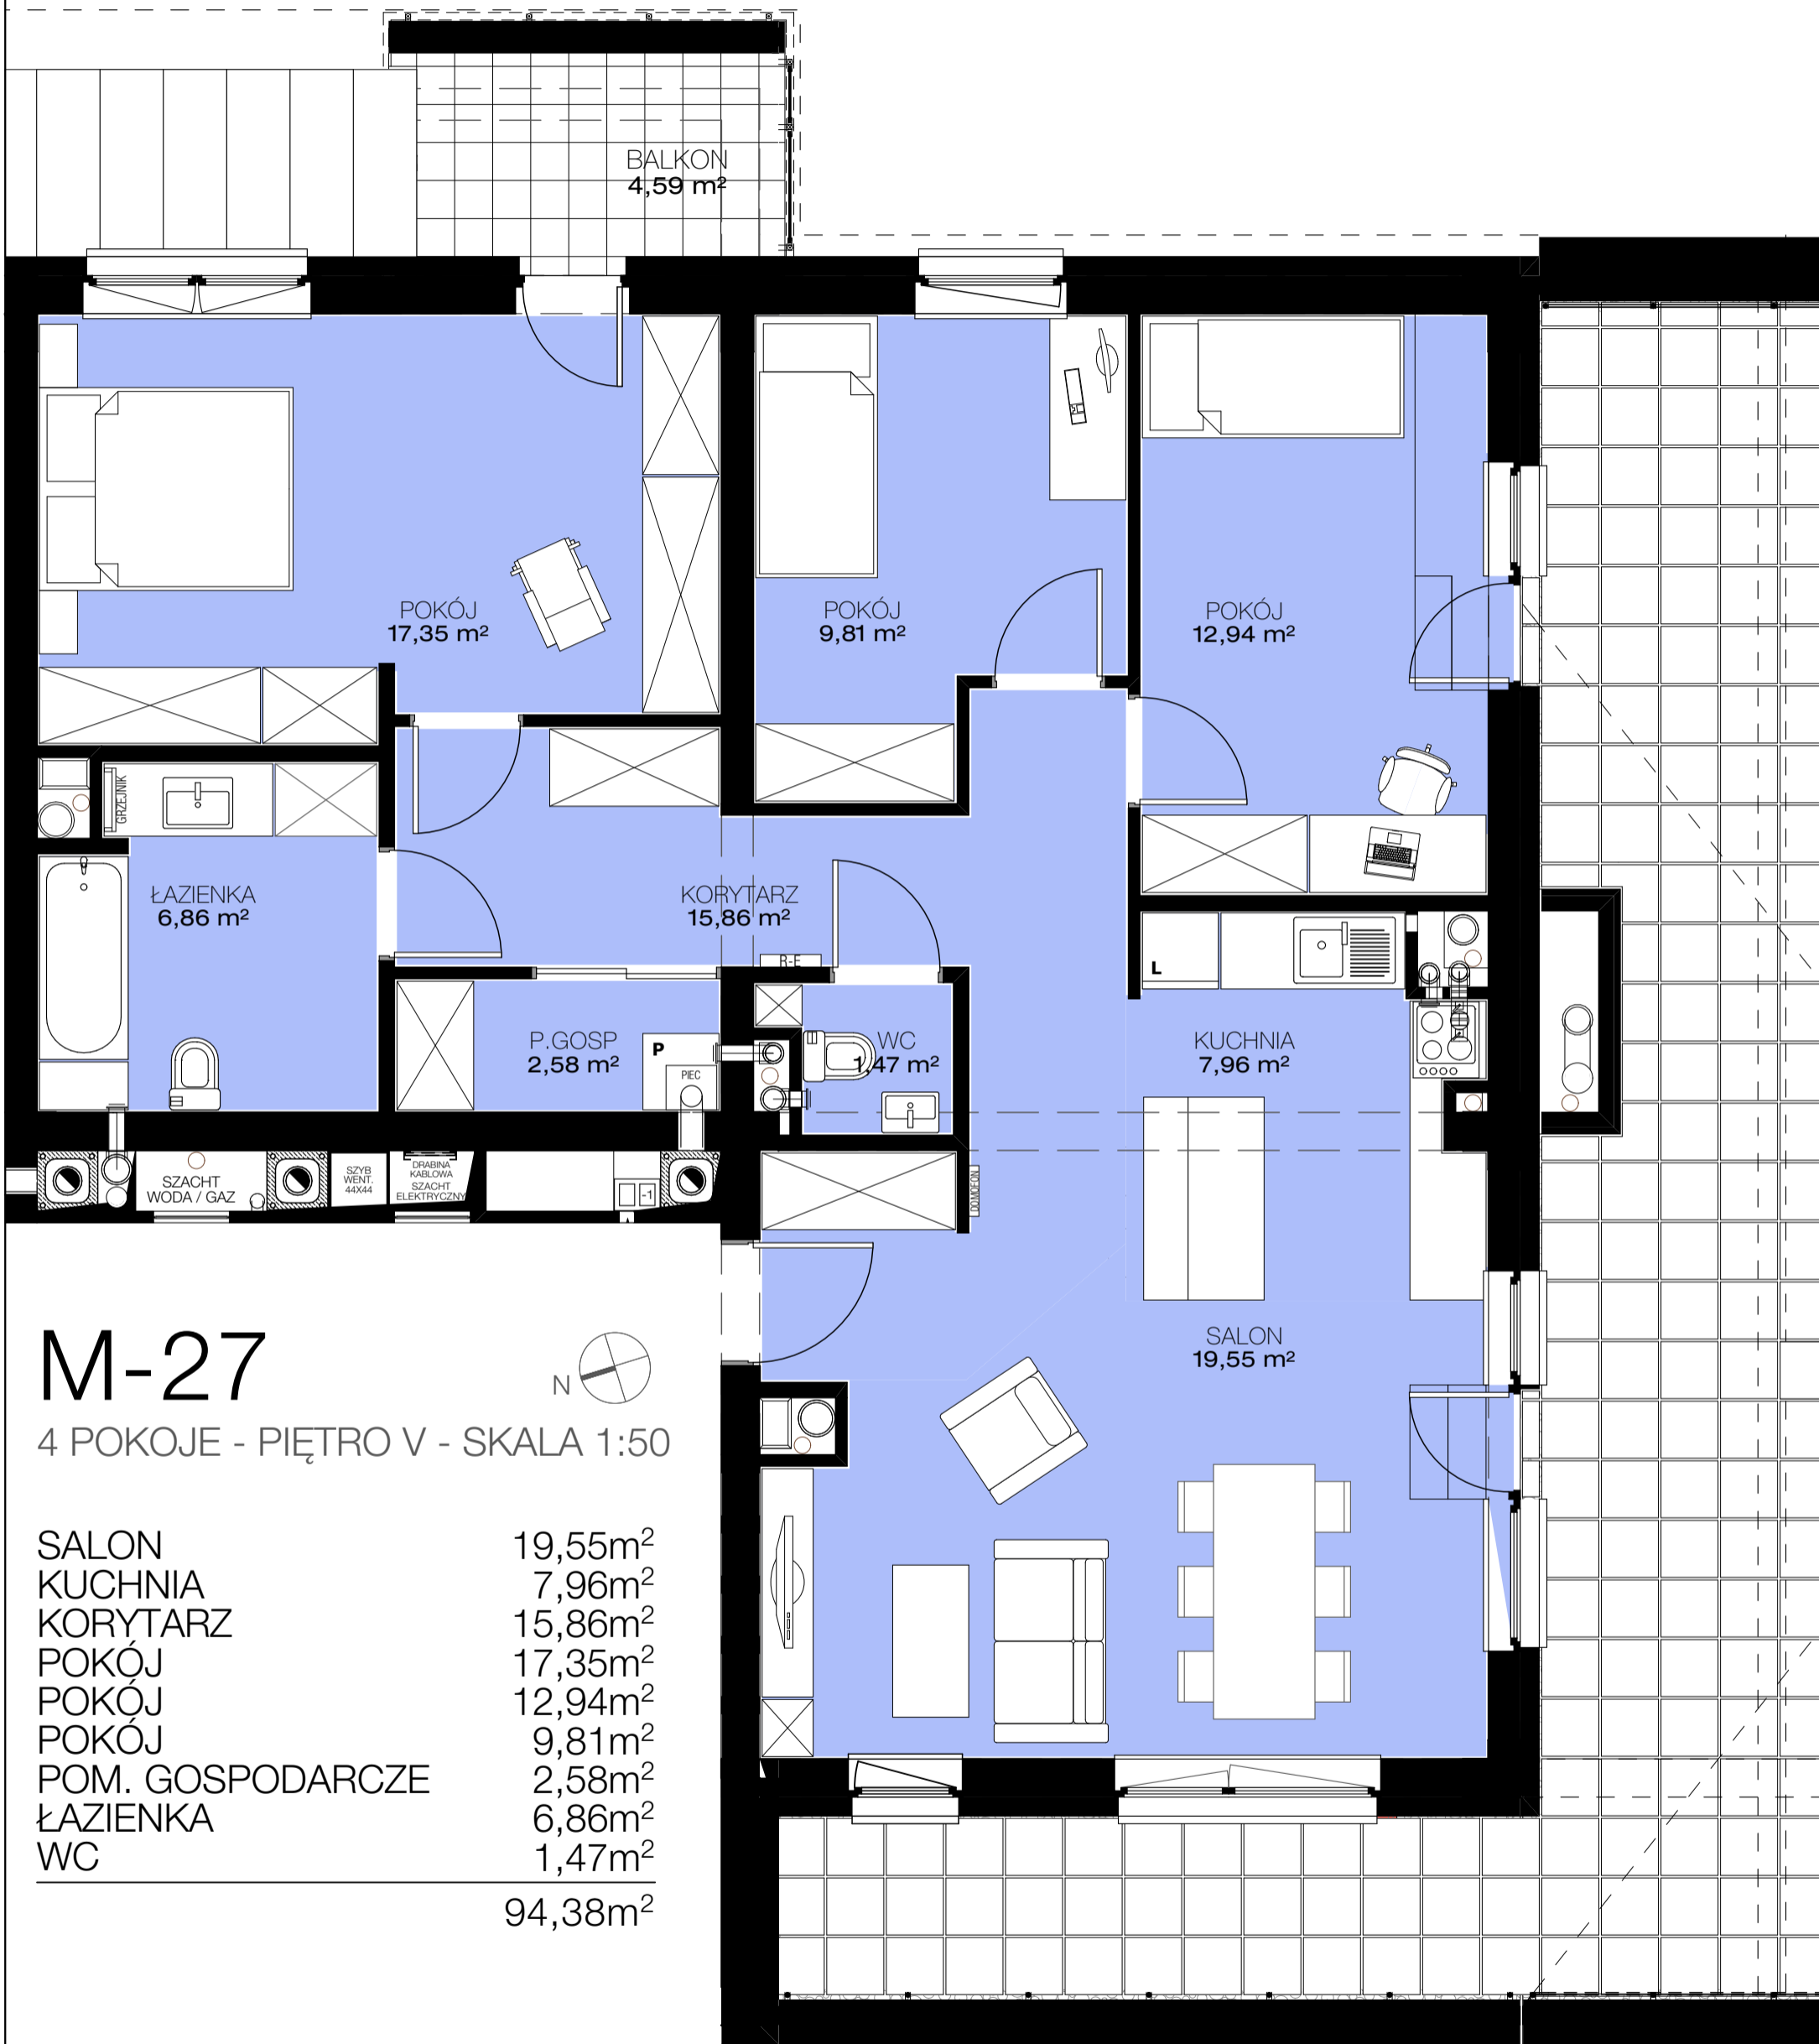


# M-27



4 POKOJE - PIĘTRO V - SKALA 1:50

|                  |                     |
|------------------|---------------------|
| SALON            | 19,55m <sup>2</sup> |
| KUCHNIA          | 7,96m <sup>2</sup>  |
| KORYTARZ         | 15,86m <sup>2</sup> |
| POKÓJ            | 17,35m <sup>2</sup> |
| POKÓJ            | 12,94m <sup>2</sup> |
| POKÓJ            | 9,81m <sup>2</sup>  |
| POM. GOSPODARCZE | 2,58m <sup>2</sup>  |
| ŁAZIENKA         | 6,86m <sup>2</sup>  |
| WC               | 1,47m <sup>2</sup>  |
| <hr/>            |                     |
|                  | 94,38m <sup>2</sup> |

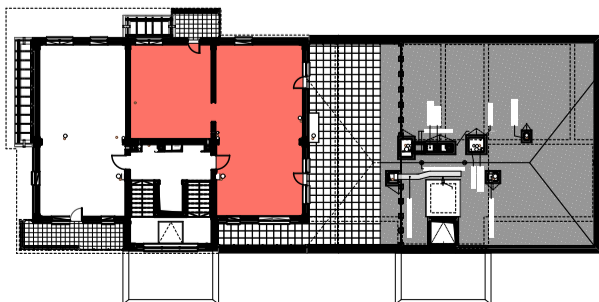

PRACOWNIA ARCHITEKTURY

AW PROJEKT

RZESZÓW ul. Jagiellońska 12/4A

