


SPÓŁDZIELNIA MIESZKANIOWA PROJEKTANT

Osiedle Słoneczny Stok - zadanie A11

budynek 17

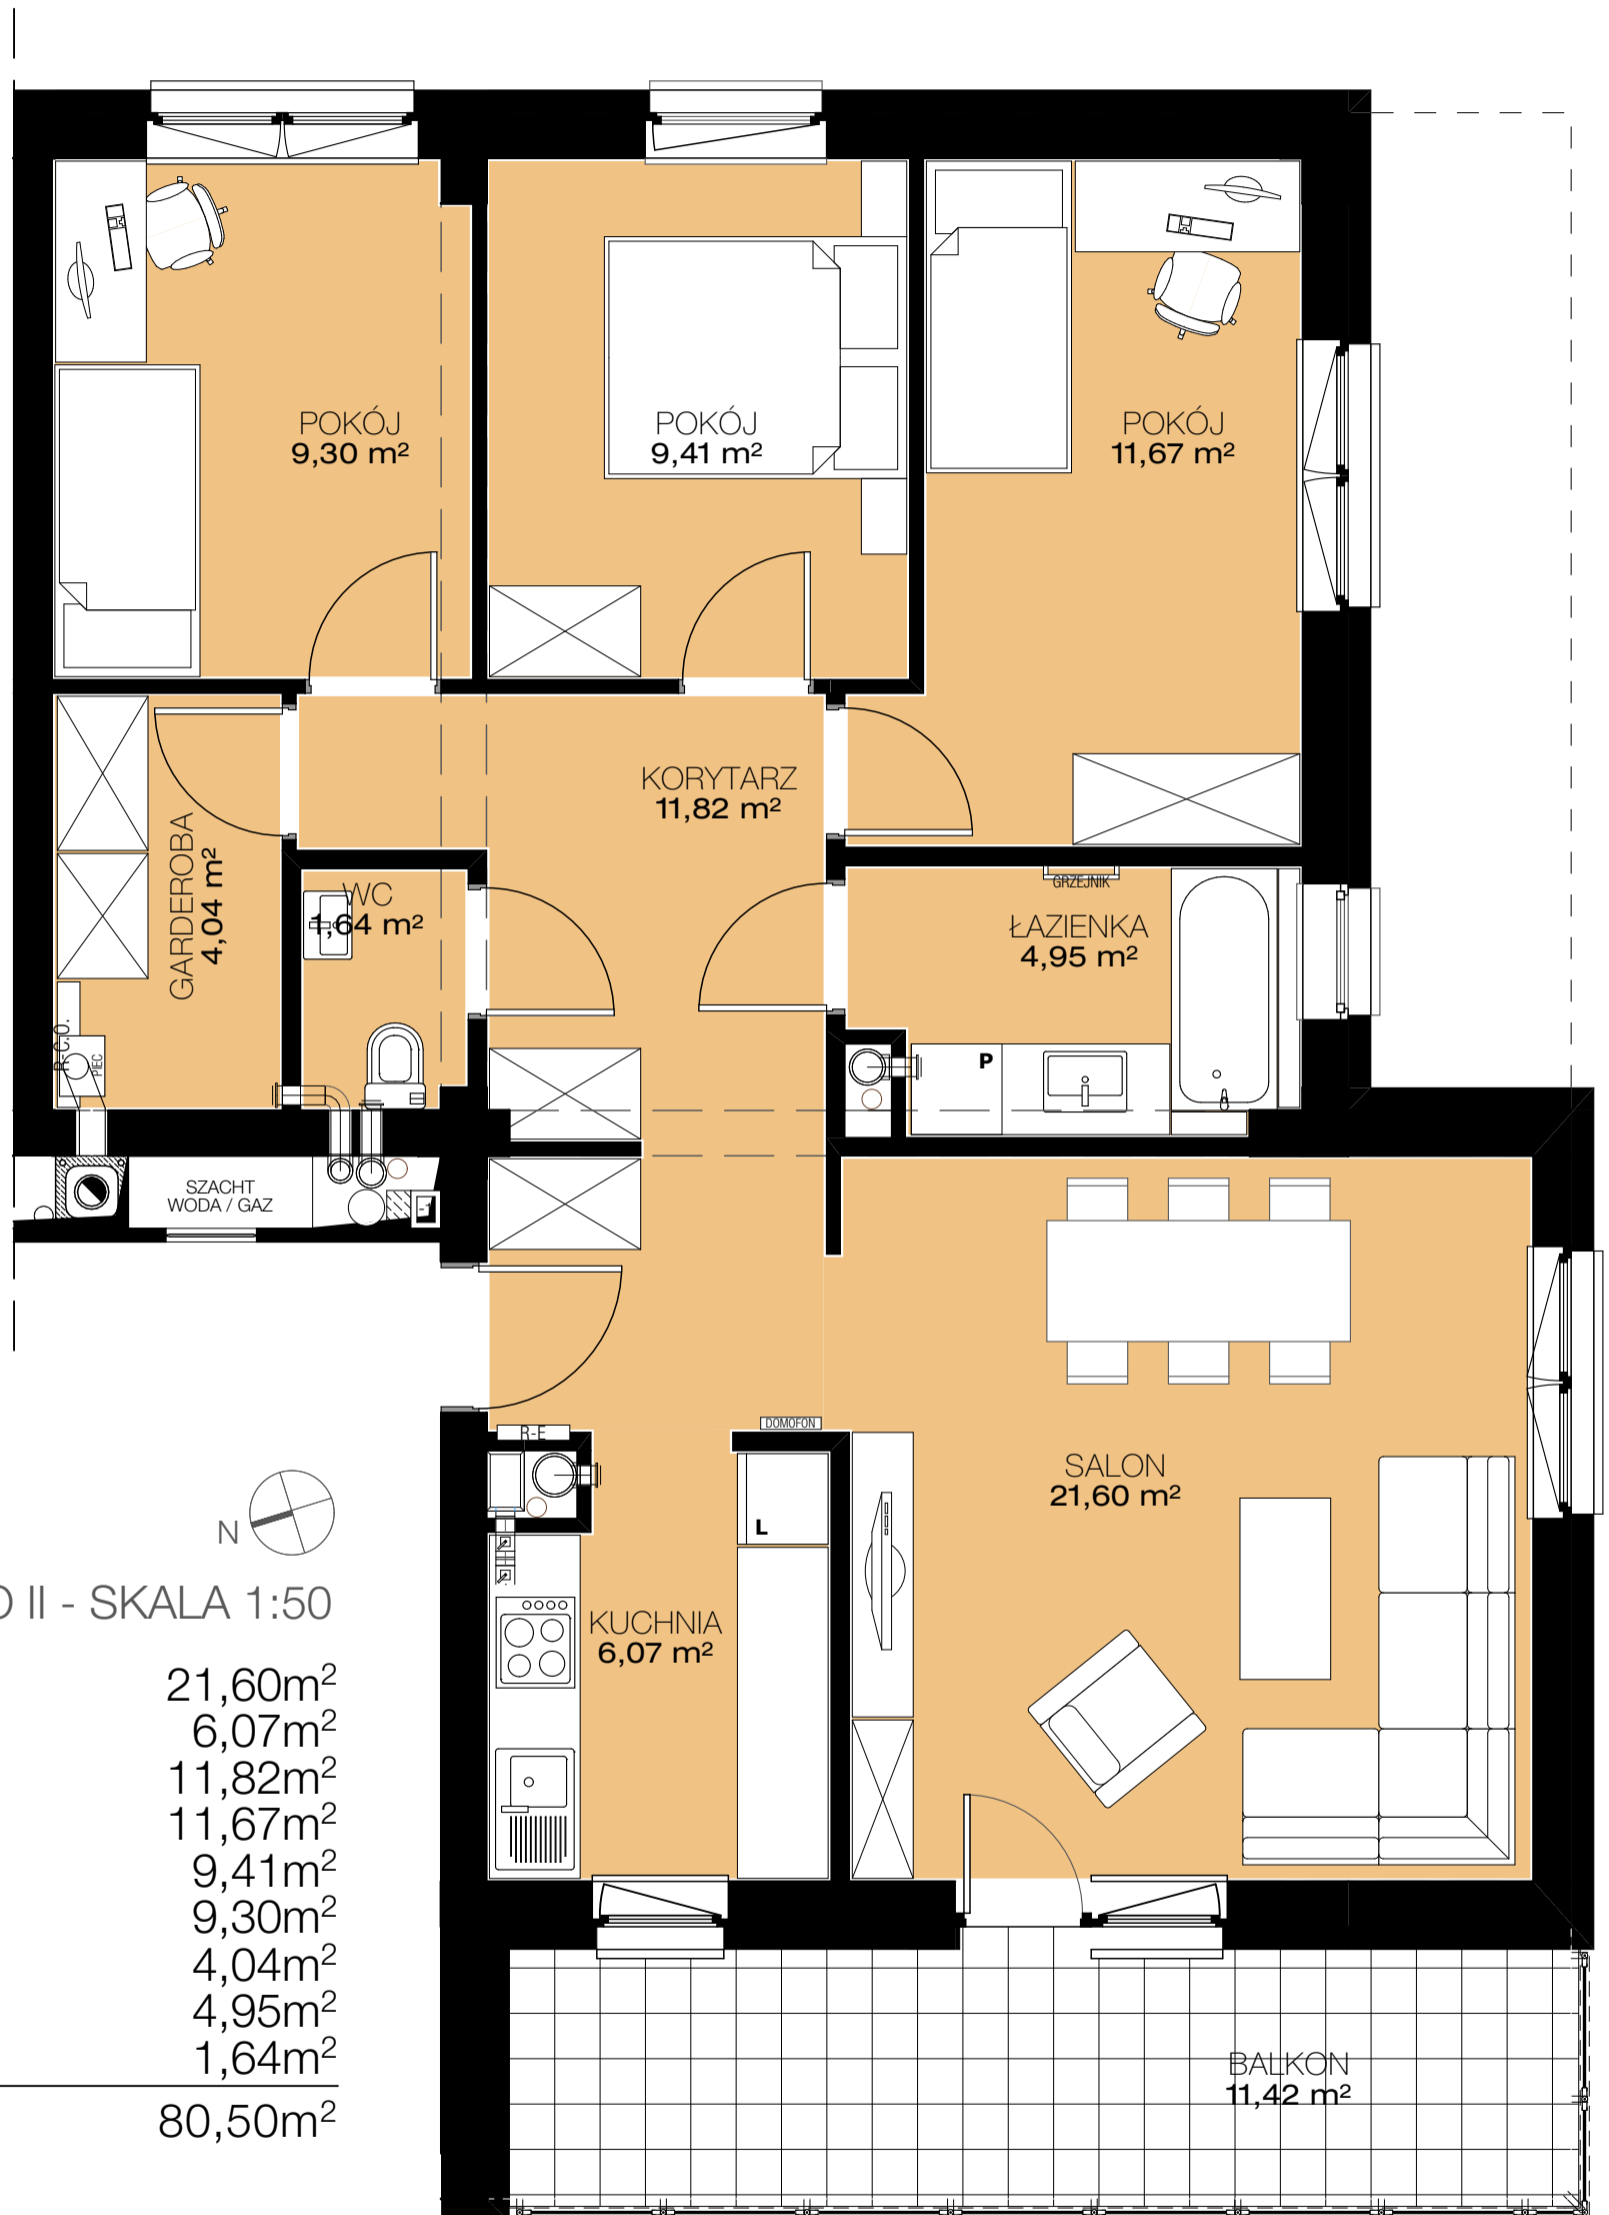


M-06



4 POKOJE - PIĘTRO II - SKALA 1:50

SALON	21,60m ²
KUCHNIA	6,07m ²
KORYTARZ	11,82m ²
POKÓJ	11,67m ²
POKÓJ	9,41m ²
POKÓJ	9,30m ²
GARDEROBA	4,04m ²
ŁAZIENKA	4,95m ²
WC	1,64m ²
<hr/>	
	80,50m ²

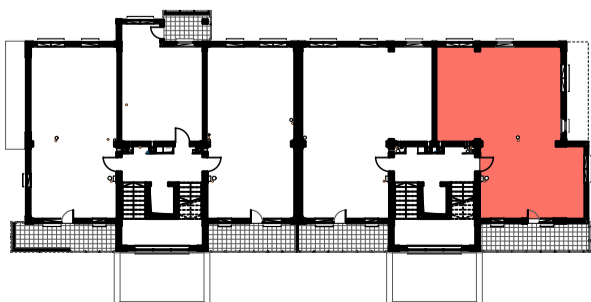

PRACOWNIA ARCHITEKTURY

AW PROJEKT

RZESZÓW ul. Jagiellońska 12/4A

