


# SPÓŁDZIELNIA MIESZKANIOWA PROJEKTANT

## Osiedle Słoneczny Stok - zadanie A11

### budynek 17

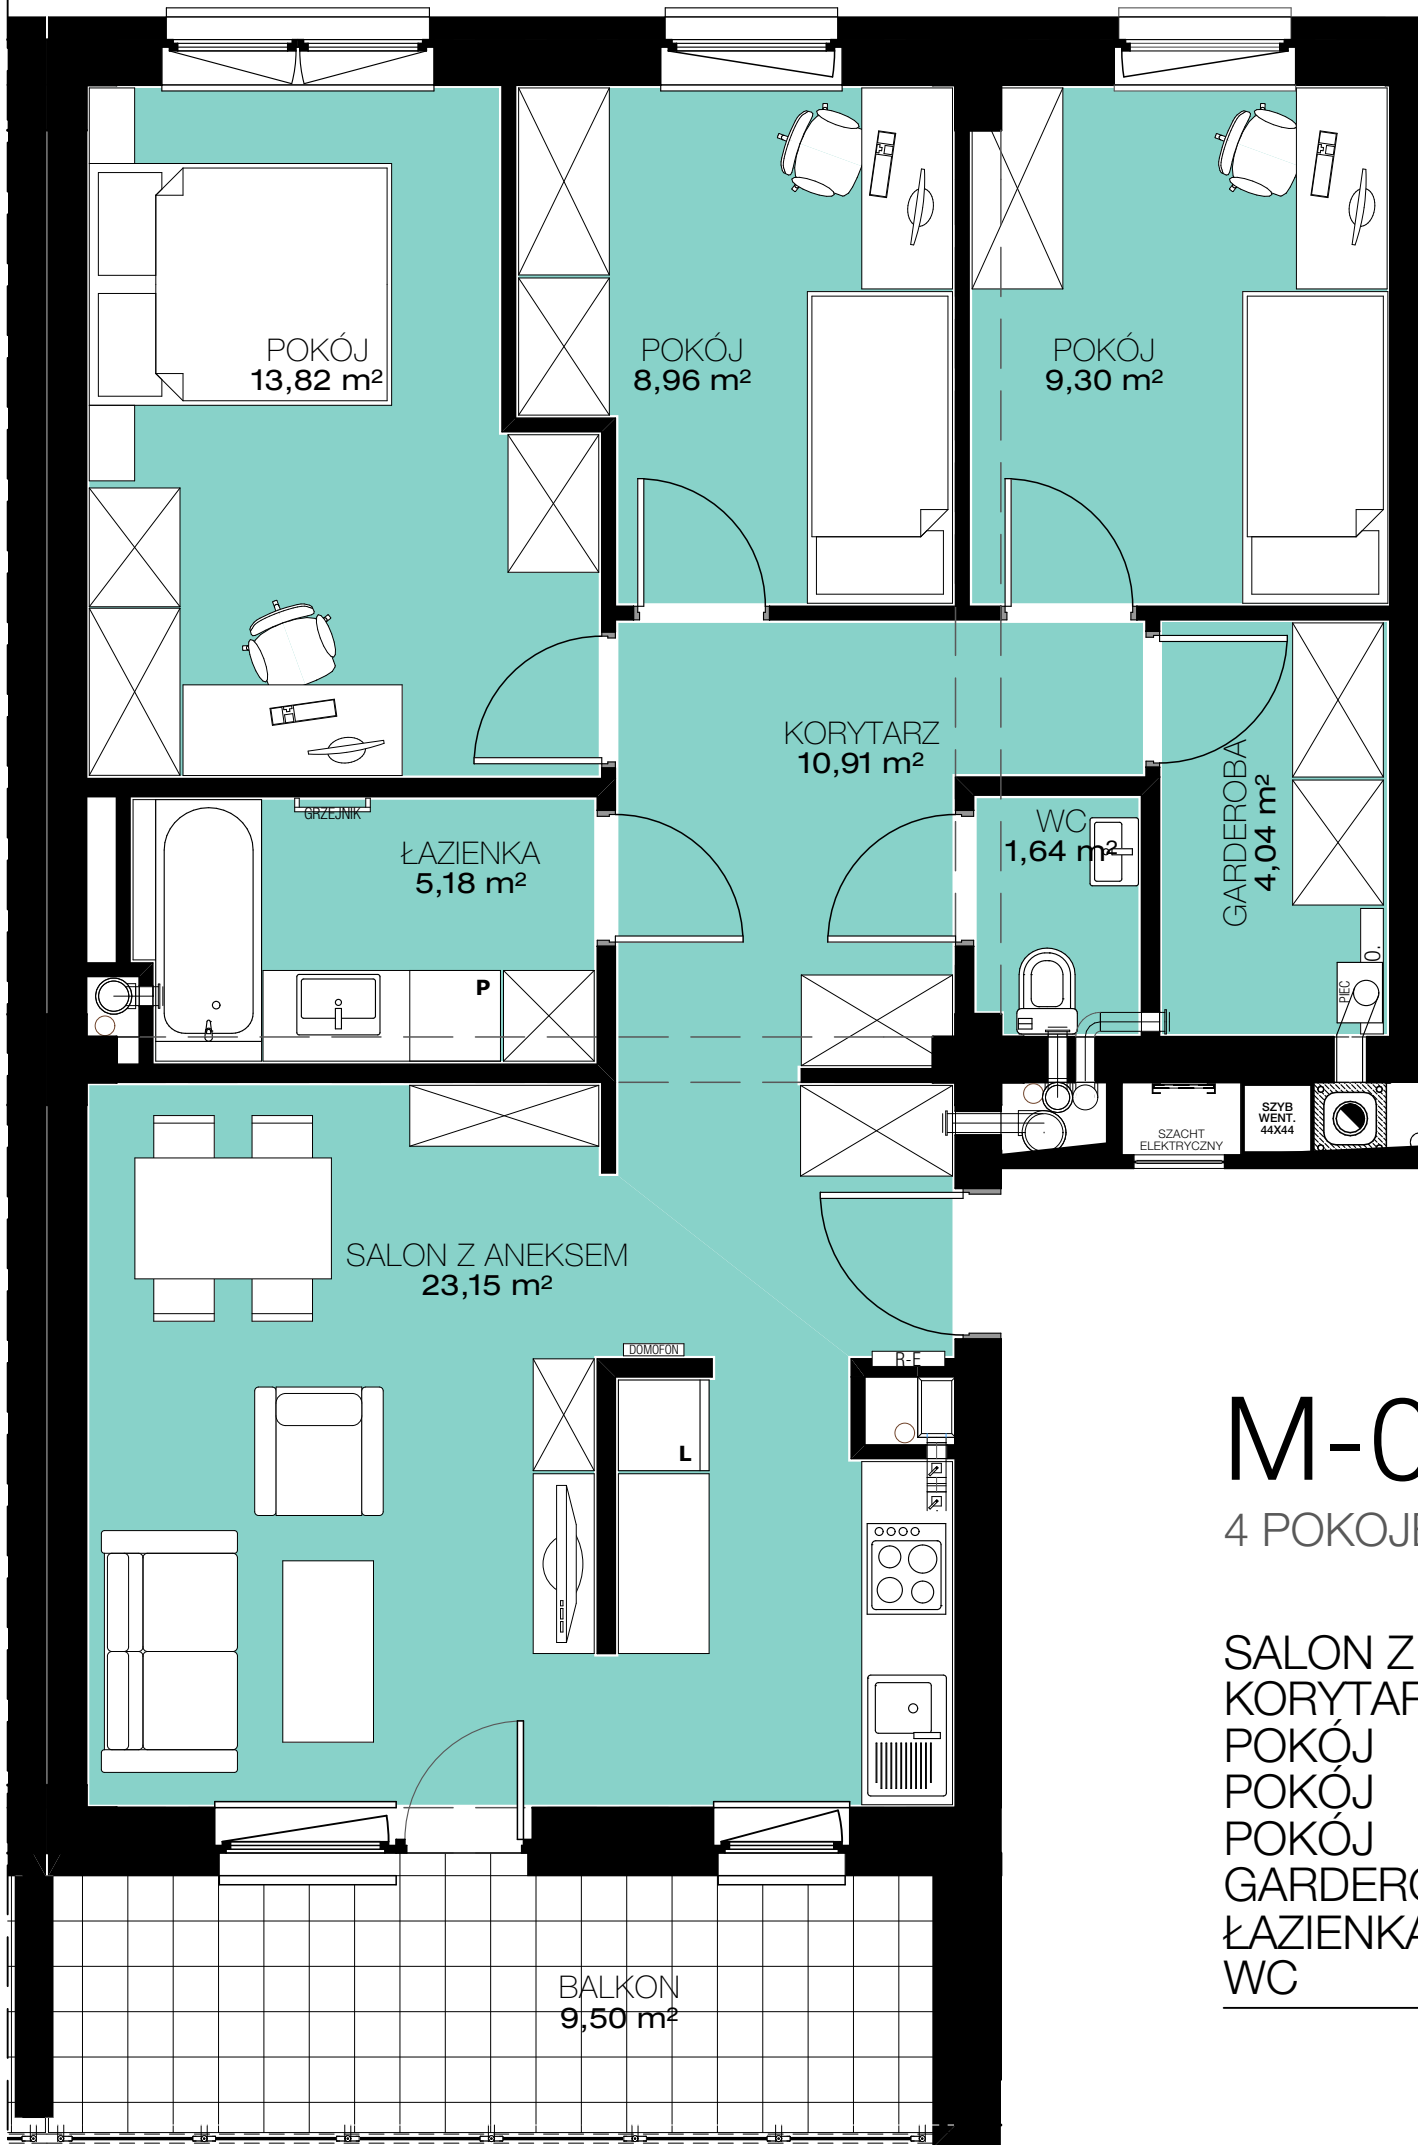


## M-07



4 POKOJE - PIĘTRO III - SKALA 1:50

SALON Z ANEKSEM	23,15m <sup>2</sup>
KORYTARZ	10,91m <sup>2</sup>
POKÓJ	13,82m <sup>2</sup>
POKÓJ	9,30m <sup>2</sup>
POKÓJ	8,96m <sup>2</sup>
GARDEROBA	4,04m <sup>2</sup>
ŁAZIENKA	5,18m <sup>2</sup>
WC	1,64m <sup>2</sup>
<hr/>	
	77,00m <sup>2</sup>

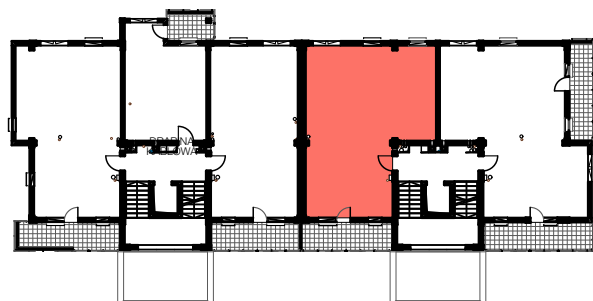

PRACOWNIA ARCHITEKTURY

AW PROJEKT

RZESZÓW ul. Jagiellońska 12/4A

