


# SPÓŁDZIELNIA MIESZKANIOWA PROJEKTANT

## Osiedle Słoneczny Stok - zadanie A11

### budynek 17

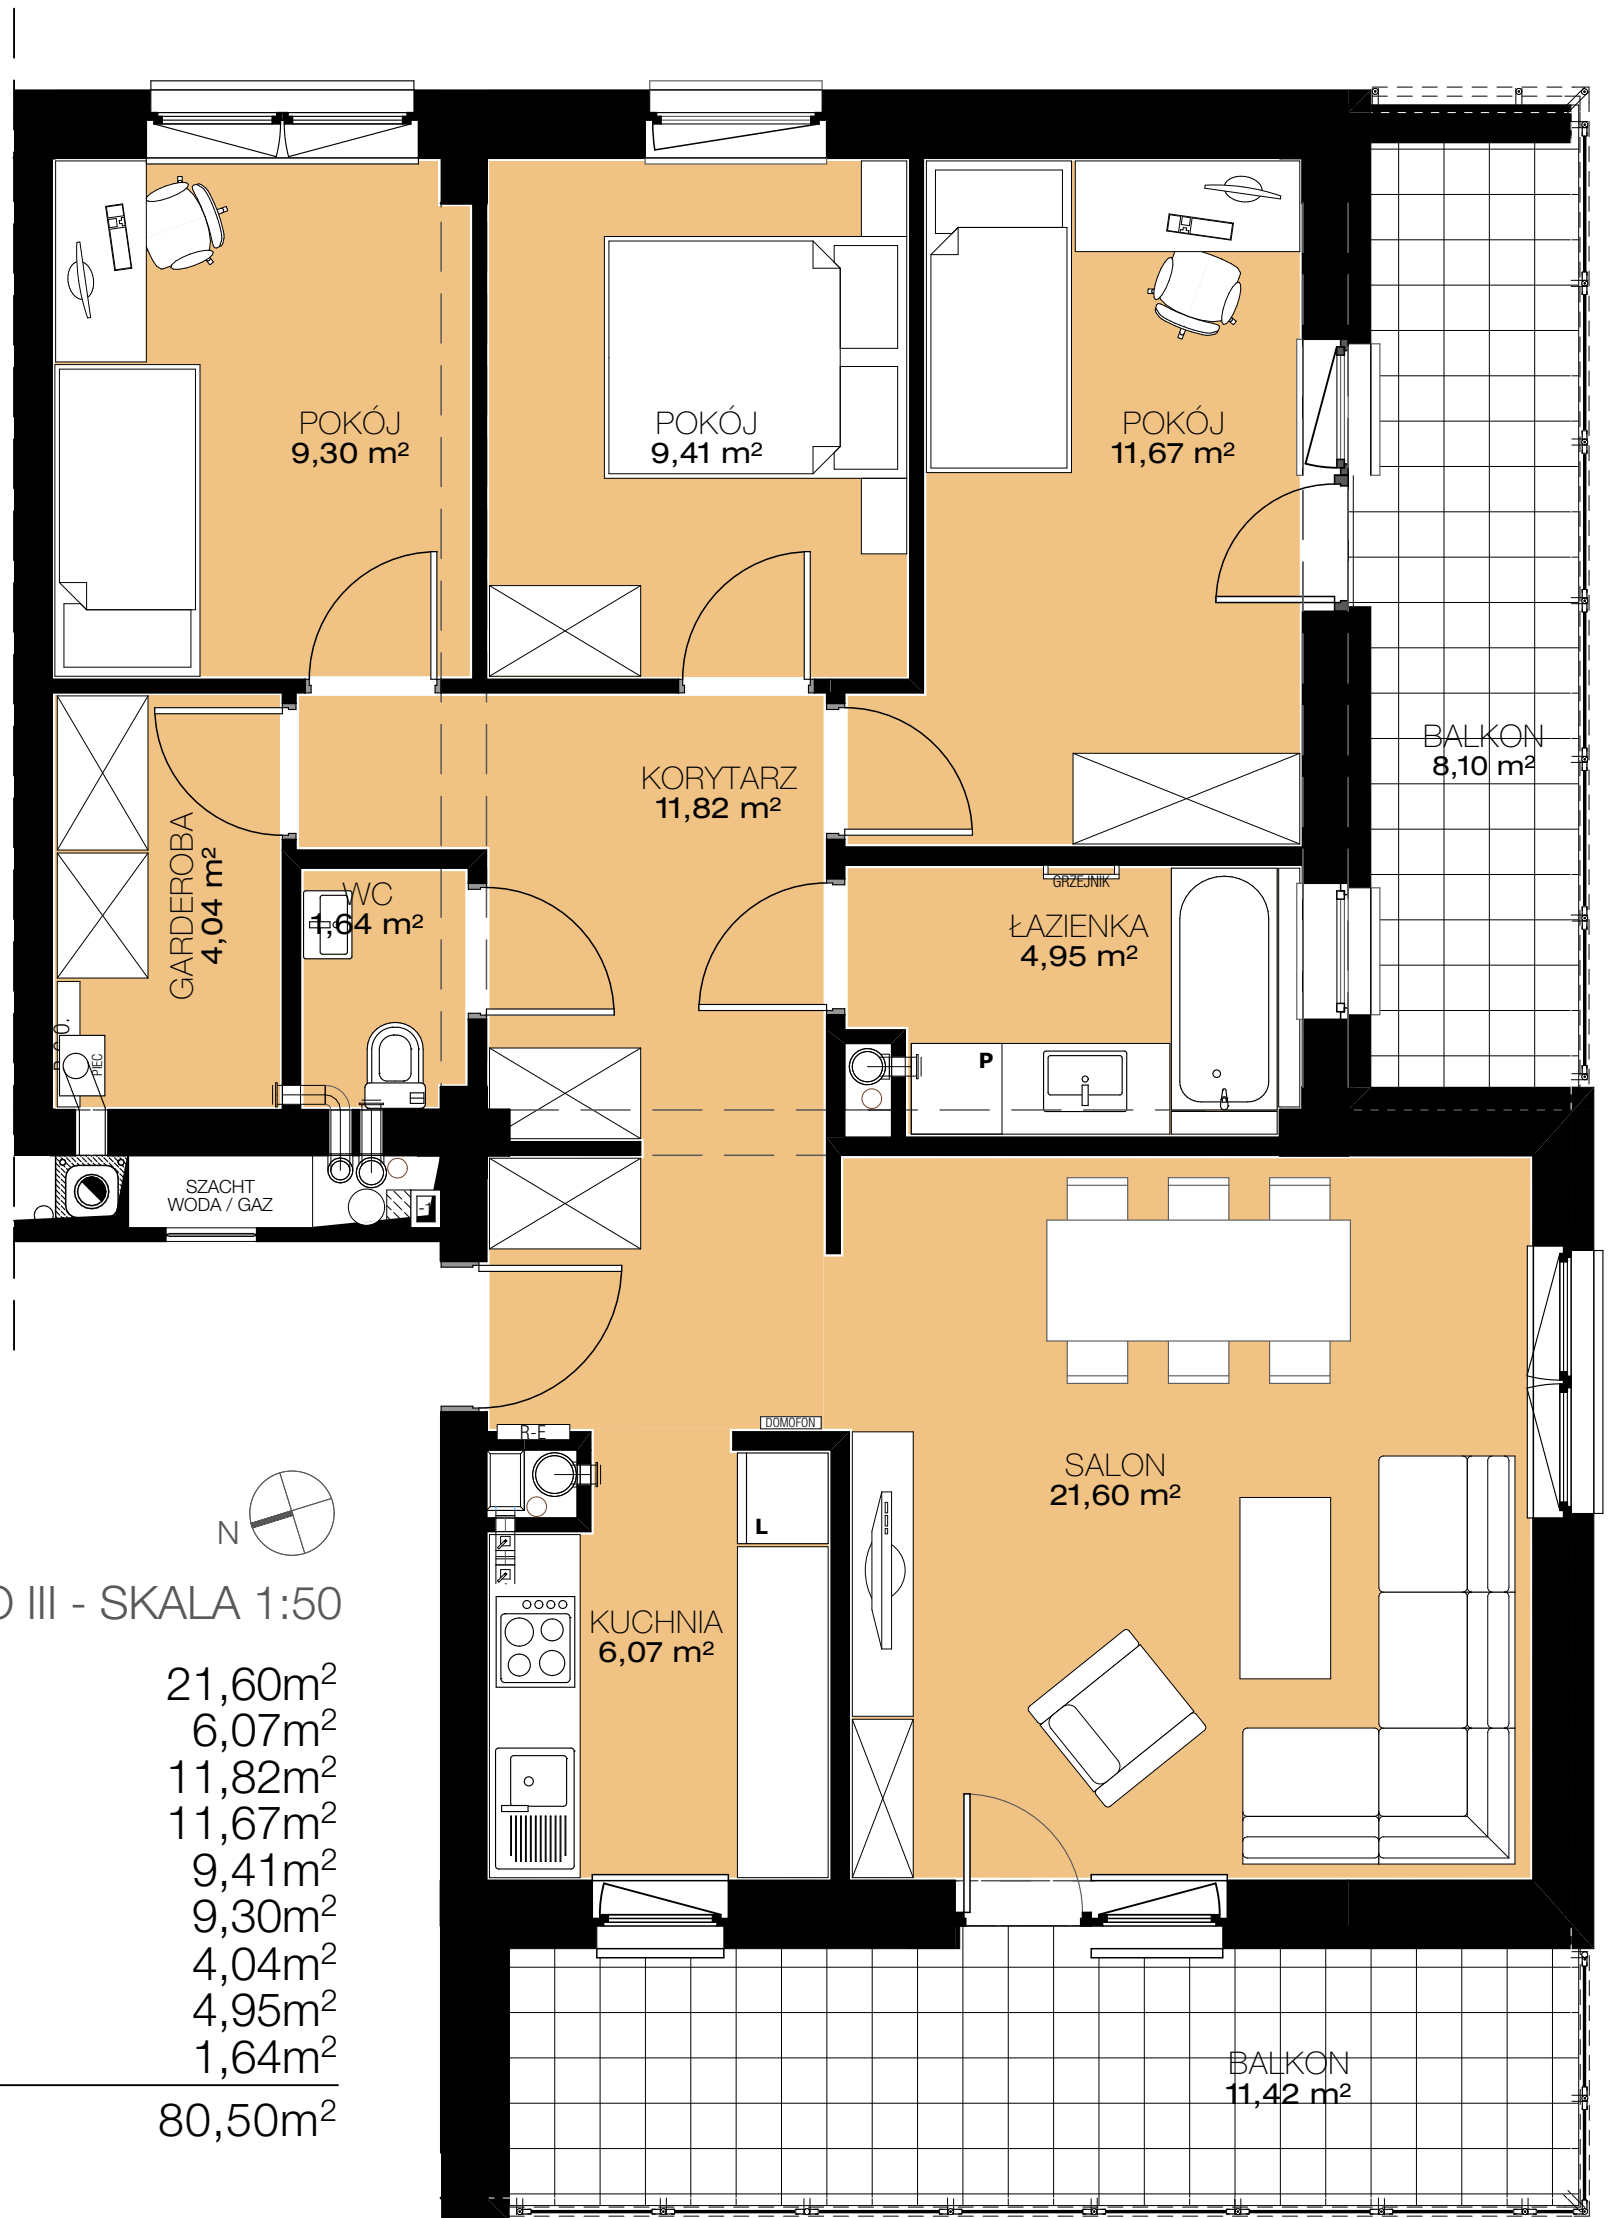


## M-08



4 POKOJE - PIĘTRO III - SKALA 1:50

SALON	21,60m <sup>2</sup>
KUCHNIA	6,07m <sup>2</sup>
KORYTARZ	11,82m <sup>2</sup>
POKÓJ	11,67m <sup>2</sup>
POKÓJ	9,41m <sup>2</sup>
POKÓJ	9,30m <sup>2</sup>
GARDEROBA	4,04m <sup>2</sup>
ŁAZIENKA	4,95m <sup>2</sup>
WC	1,64m <sup>2</sup>
<hr/>	
	80,50m <sup>2</sup>

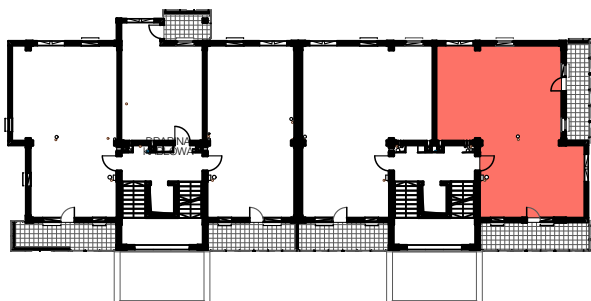

PRACOWNIA ARCHITEKTURY

AW PROJEKT

RZESZÓW ul. Jagiellońska 12/4A

