


# SPÓŁDZIELNIA MIESZKANIOWA PROJEKTANT

## Osiedle Słoneczny Stok - zadanie A11

### budynek 17

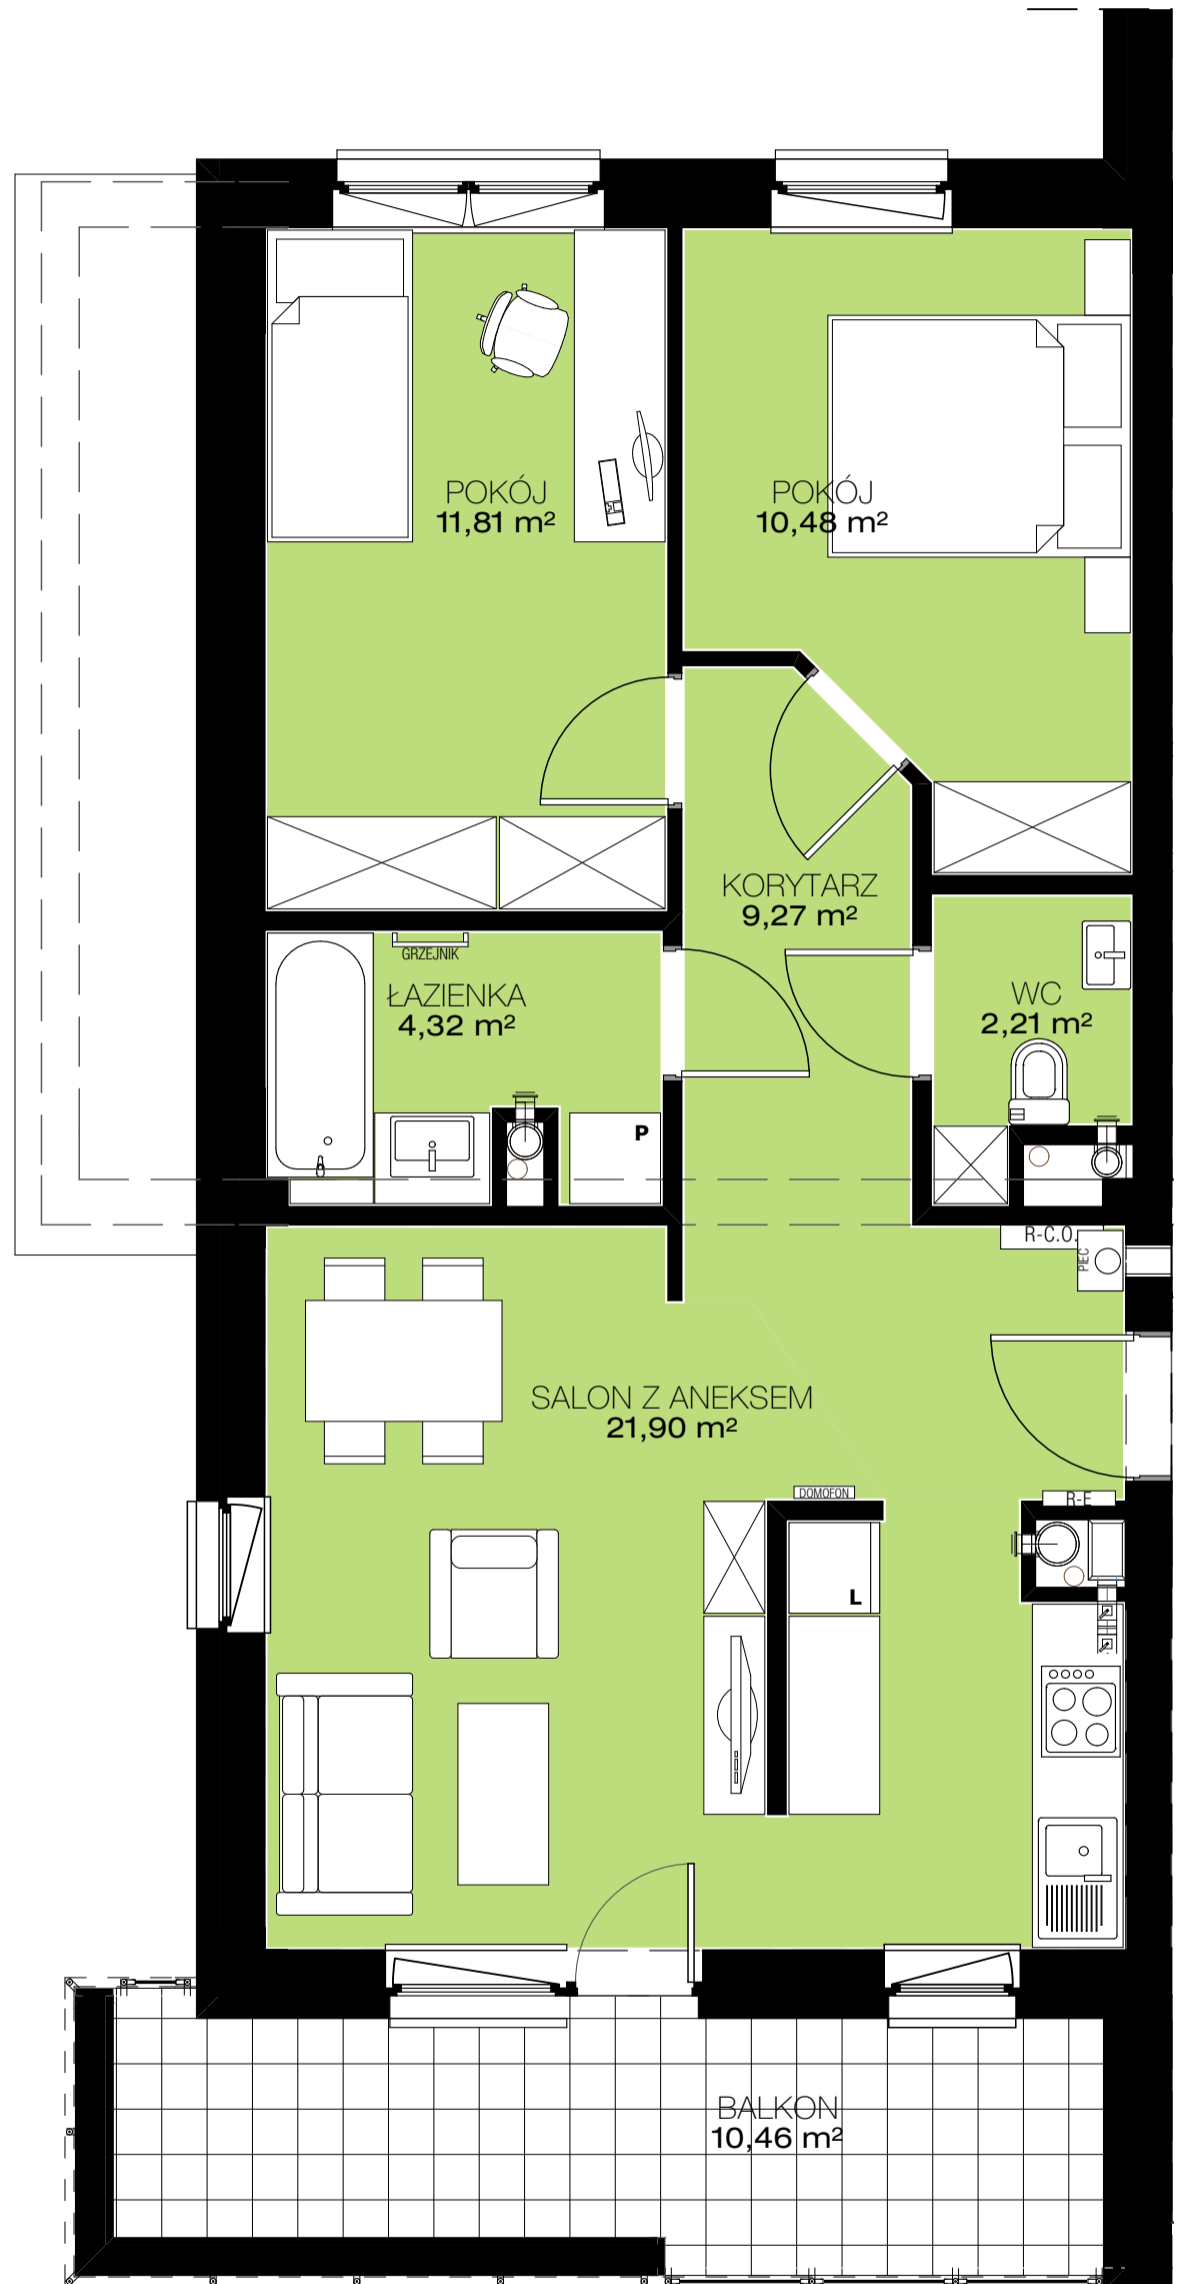


# M-17



3 POKOJE - PIĘTRO II - SKALA 1:50

SALON Z ANEKSEM	21,90m <sup>2</sup>
KORYTARZ	9,27m <sup>2</sup>
POKÓJ	11,81m <sup>2</sup>
POKÓJ	10,48m <sup>2</sup>
ŁAZIENKA	4,32m <sup>2</sup>
WC	2,21m <sup>2</sup>

59,99m<sup>2</sup>

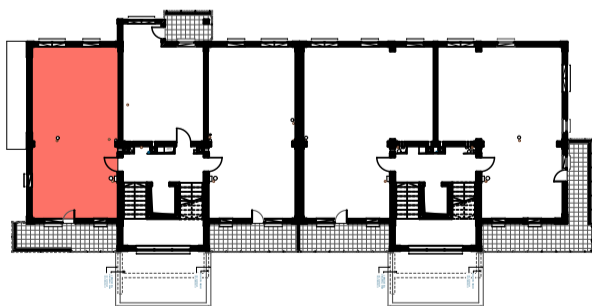

PRACOWNIA ARCHITEKTURY

AW PROJEKT

RZESZÓW ul. Jagiellońska 12/4A