




SPÓŁDZIELNIA MIESZKANIOWA PROJEKTANT
Osiedle Słoneczny Stok - zadanie A11
budynek 17



M-24

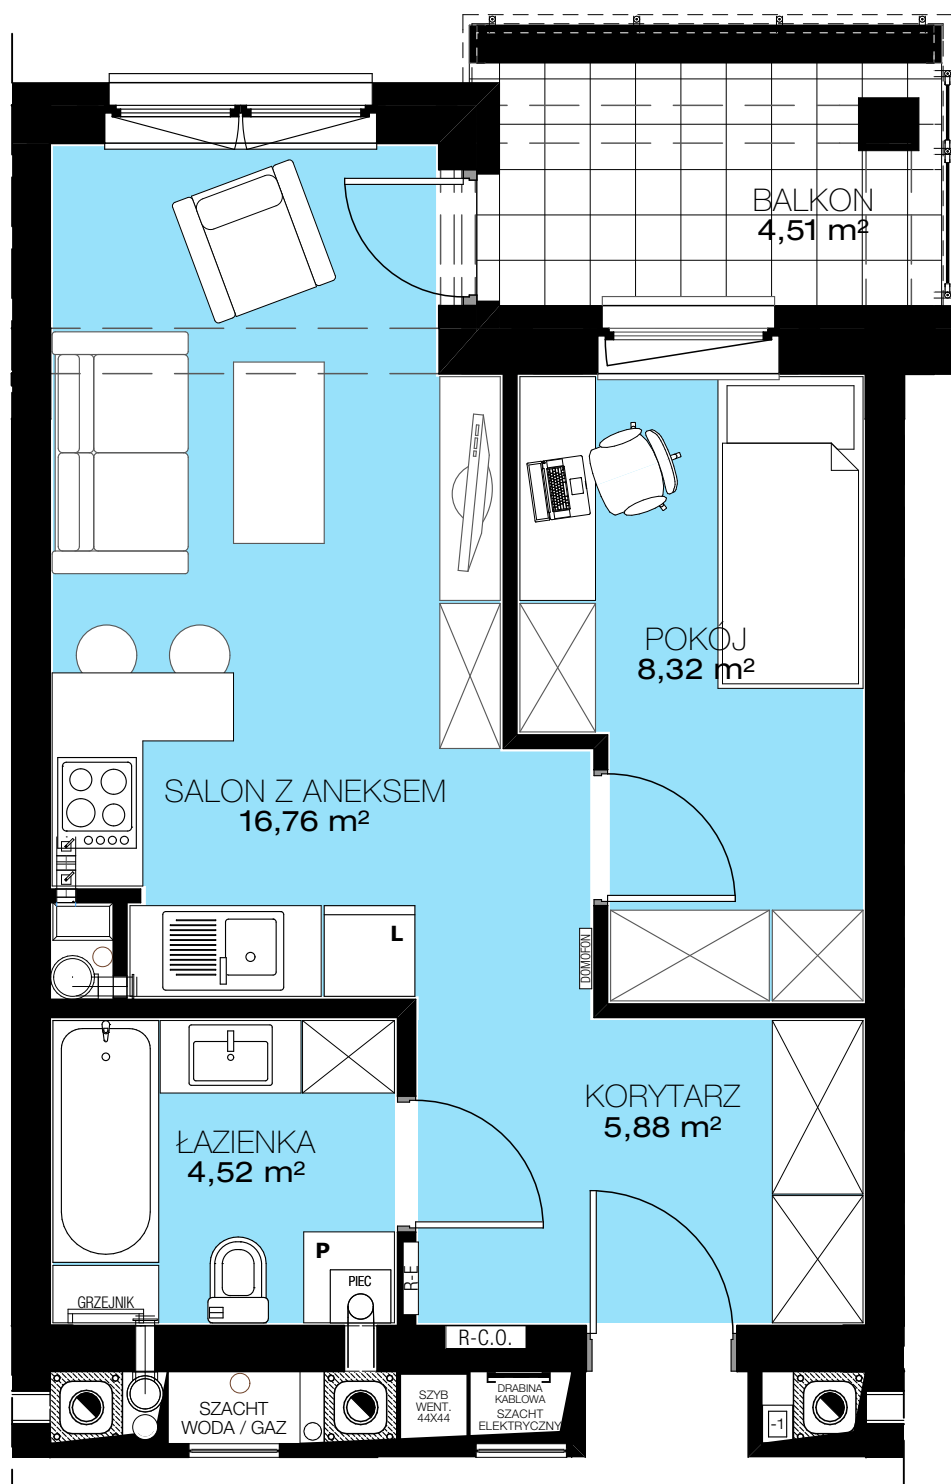

2 POKOJE - PIĘTRO IV - SKALA 1:50

| | |
|-----------------|---------------------|
| SALON Z ANEKSEM | 16,76m ² |
| KORYTARZ | 5,88m ² |
| POKOJ | 8,32m ² |
| ŁAZIENKA | 4,52m ² |
| <hr/> | |
| | 35,48m ² |

PRACOWNIA ARCHITEKTURY

AW PROJEKT

RZESZÓW ul. Jagiellońska 12/4A

