




SPÓŁDZIELNIA MIESZKANIOWA PROJEKTANT
Osiedle Słoneczny Stok - zadanie A11
Budynek 18

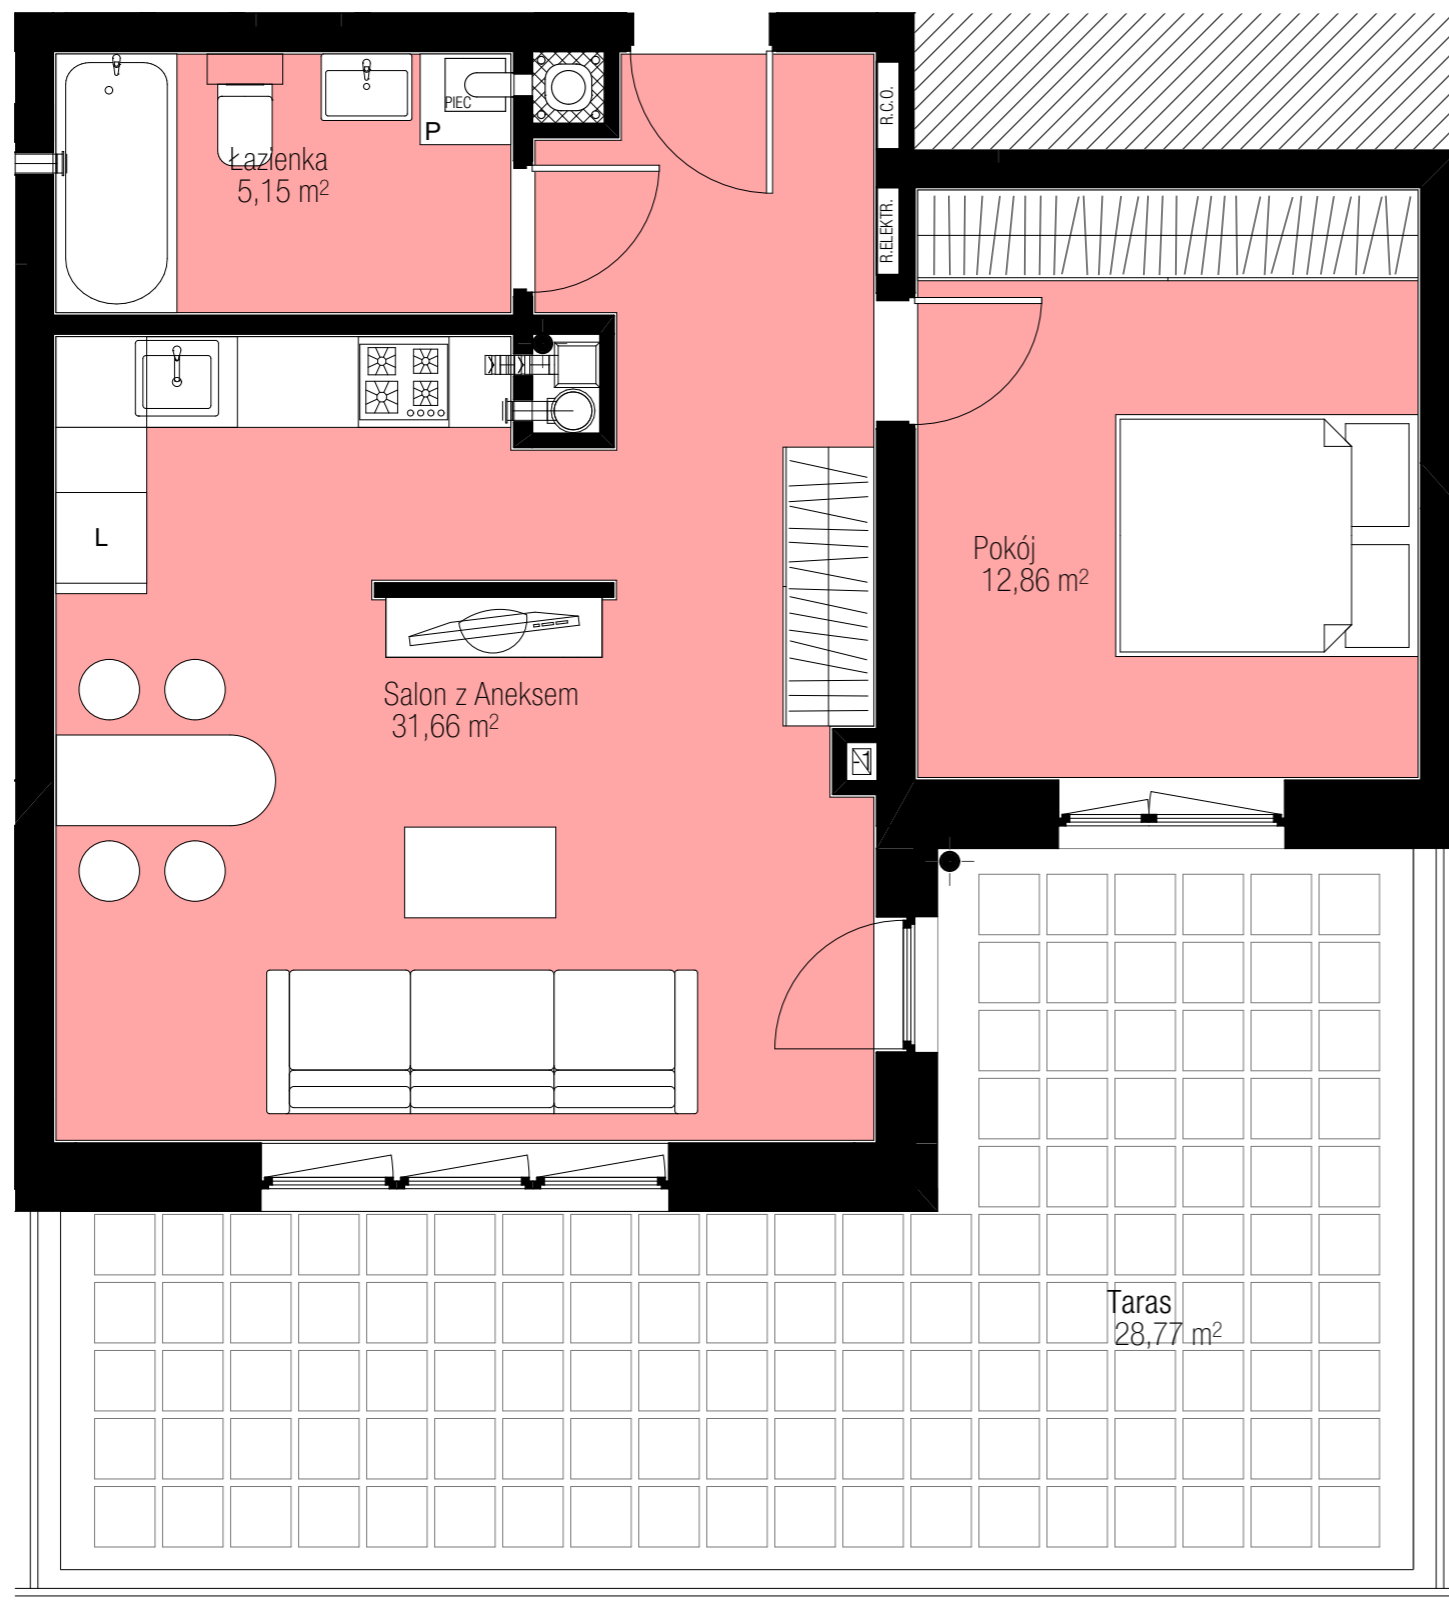

M-02

2 POKOJE, PARTER




SKALA 1:50

SALON Z ANEKSEM
POKÓJ
ŁAZIENKA

31,66 m²
12,86 m²
5,15 m²

49,67 m²

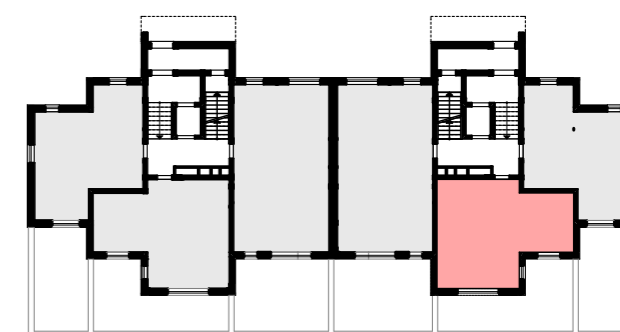

PRACOWNIA ARCHITEKTURY
AW PROJEKT
RZESZÓW ul. Jagiellońska 12/4A

