


# SPÓŁDZIELNIA MIESZKANIOWA "PROJEKTANT" BUDYNEK NR 28 NA OS. SŁONECZY STOK W RZESZOWIE

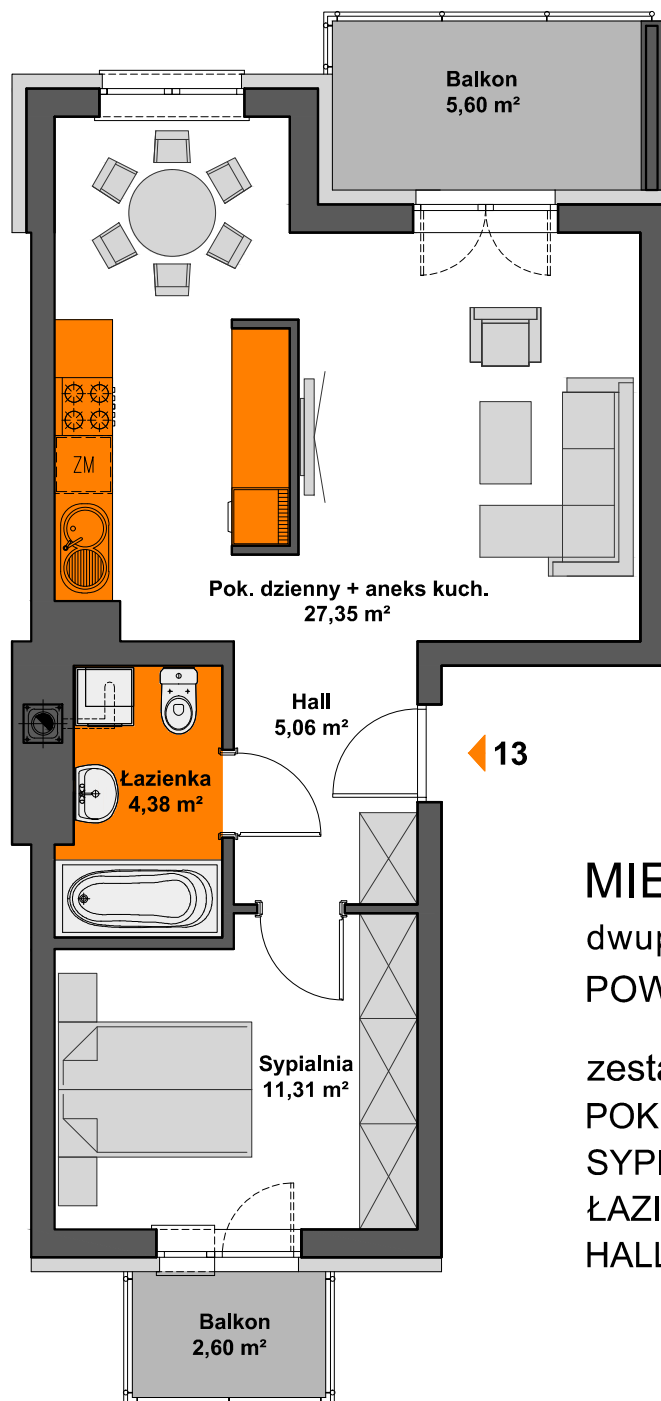

## MIESZKANIE M13 - 1. PIĘTRO dwupokojowe z aneksem kuch. i jadalnią POWIERZCHNIA UŻYTKOWA - 48,10 m<sup>2</sup>

zestawienie powierzchni:

POK. DZIENNY+ANEKS KUCH.	- 27,35 m <sup>2</sup>
SYPIALNIA	- 11,31 m <sup>2</sup>
ŁAZIENKA	- 4,38 m <sup>2</sup>
HALL	- 5,06 m <sup>2</sup>



AiAW STUDIO PROJEKTOWE

mgr inż. arch. Lidia Tobiasz

35-045 Rzeszów, ul. Hetmańska 1/3

