


SPÓŁDZIELNIA MIESZKANIOWA "PROJEKTANT" BUDYNEK NR 28 NA OS. SŁONECZY STOK W RZESZOWIE

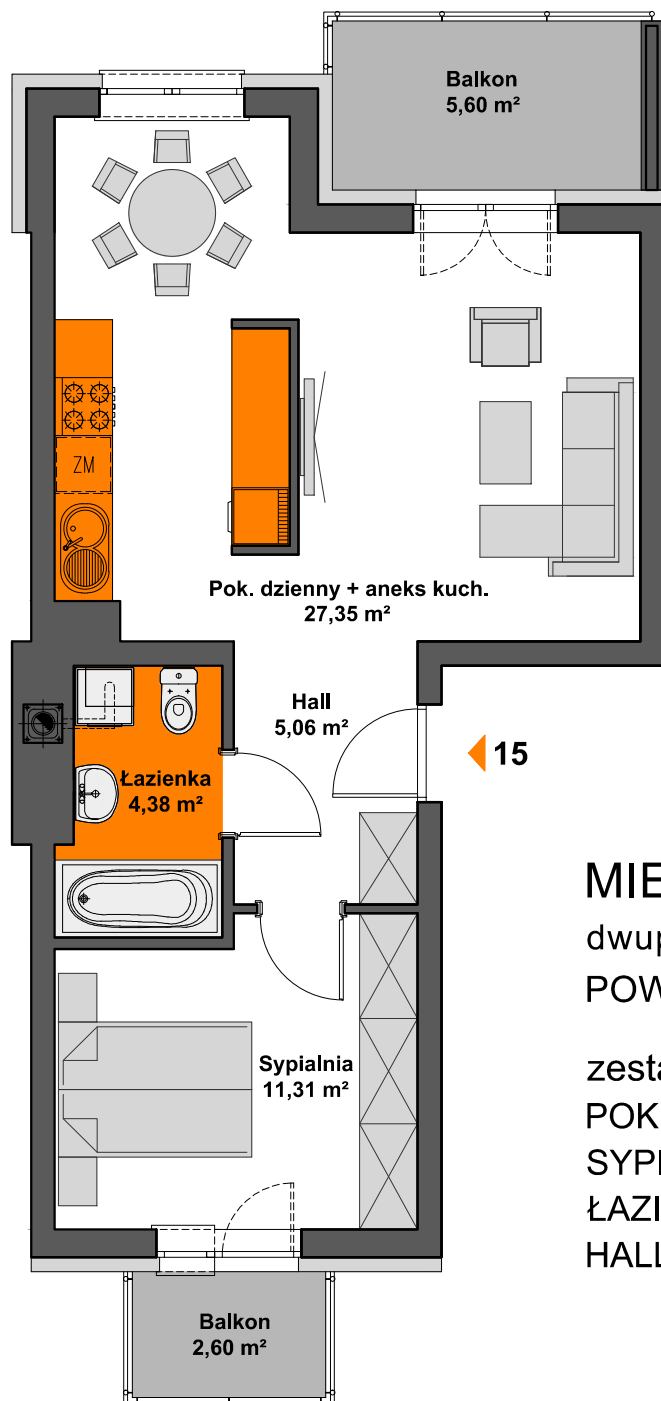

MIESZKANIE M15 - 2. PIĘTRO dwupokojowe z aneksem kuch. i jadalnią POWIERZCHNIA UŻYTKOWA - 48,10 m²

zestawienie powierzchni:

POK. DZIENNY+ANEKS KUCH.	- 27,35 m ²
SYPIALNIA	- 11,31 m ²
ŁAZIENKA	- 4,38 m ²
HALL	- 5,06 m ²



AiAW STUDIO PROJEKTOWE

mgr inż. arch. Lidia Tobiasz

35-045 Rzeszów, ul. Hetmańska 1/3

