
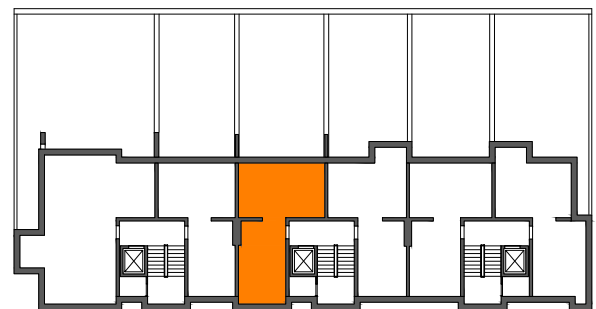
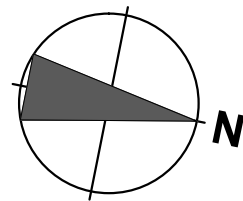


SPÓŁDZIELNIA MIESZKANIOWA "PROJEKTANT" BUDYNEK NR 29 NA OS. SŁONECZY STOK w RZESZOWIE

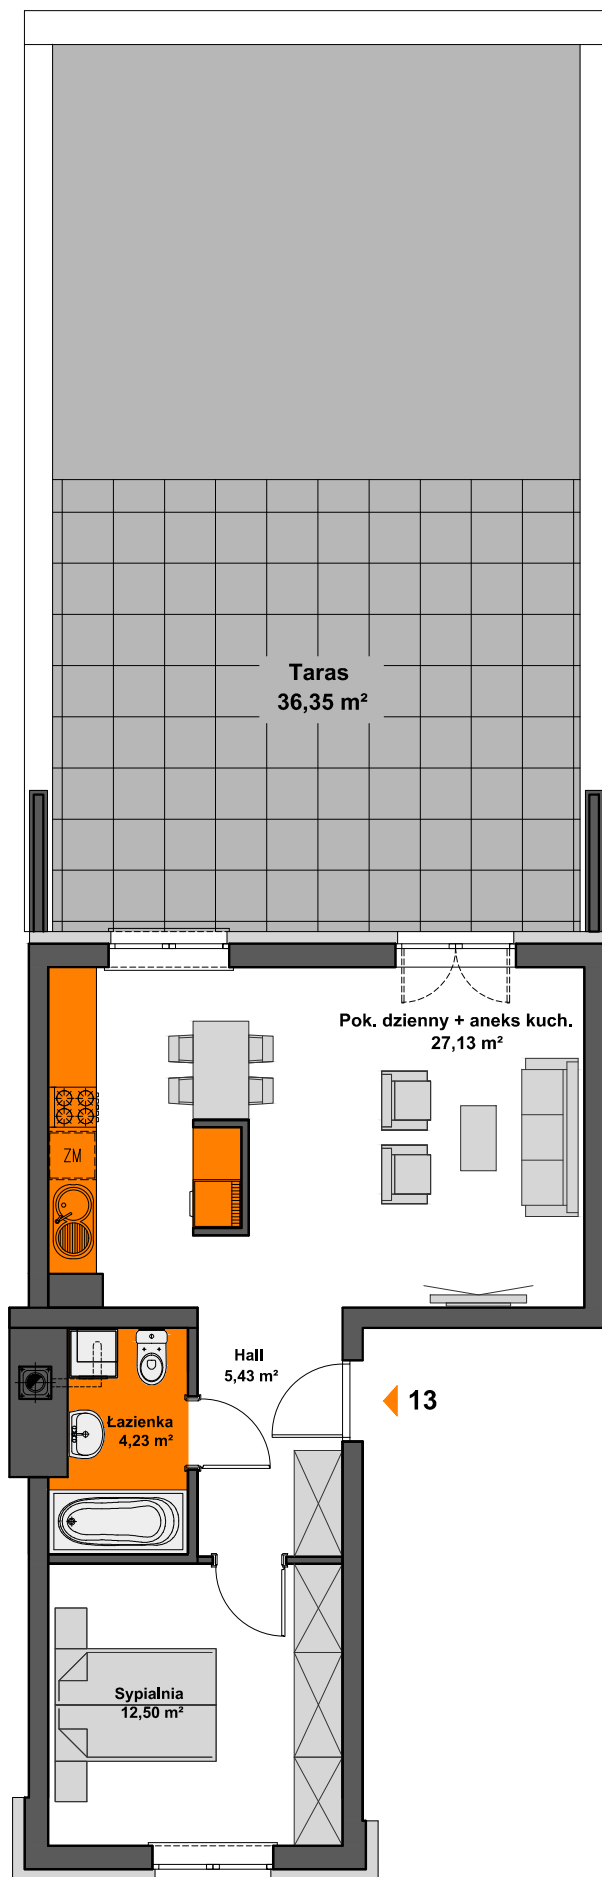

MIESZKANIE M13 - PARTER

dwupokojowe z aneksem kuchennym
POWIERZCHNIA UŻYTKOWA - 49,29 m²

zestawienie powierzchni:

POK. DZIENNY+ANEKS KUCH.	- 27,13 m ²
SYPIALNIA	- 12,50 m ²
ŁAZIENKA	- 4,23 m ²
HALL	- 5,43 m ²
TARAS	- 36,35 m ²