
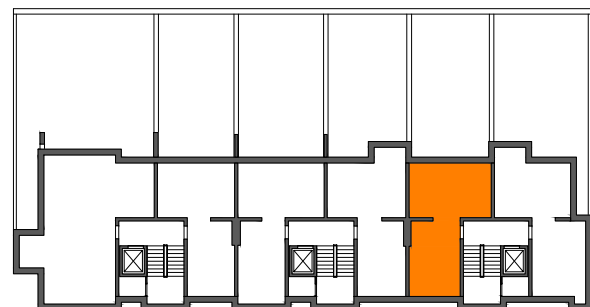
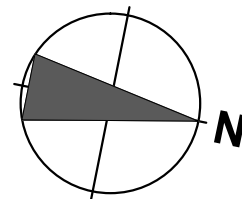


SPÓŁDZIELNIA MIESZKANIOWA "PROJEKTANT" BUDYNEK NR 29 NA OS. SŁONECZY STOK w RZESZOWIE

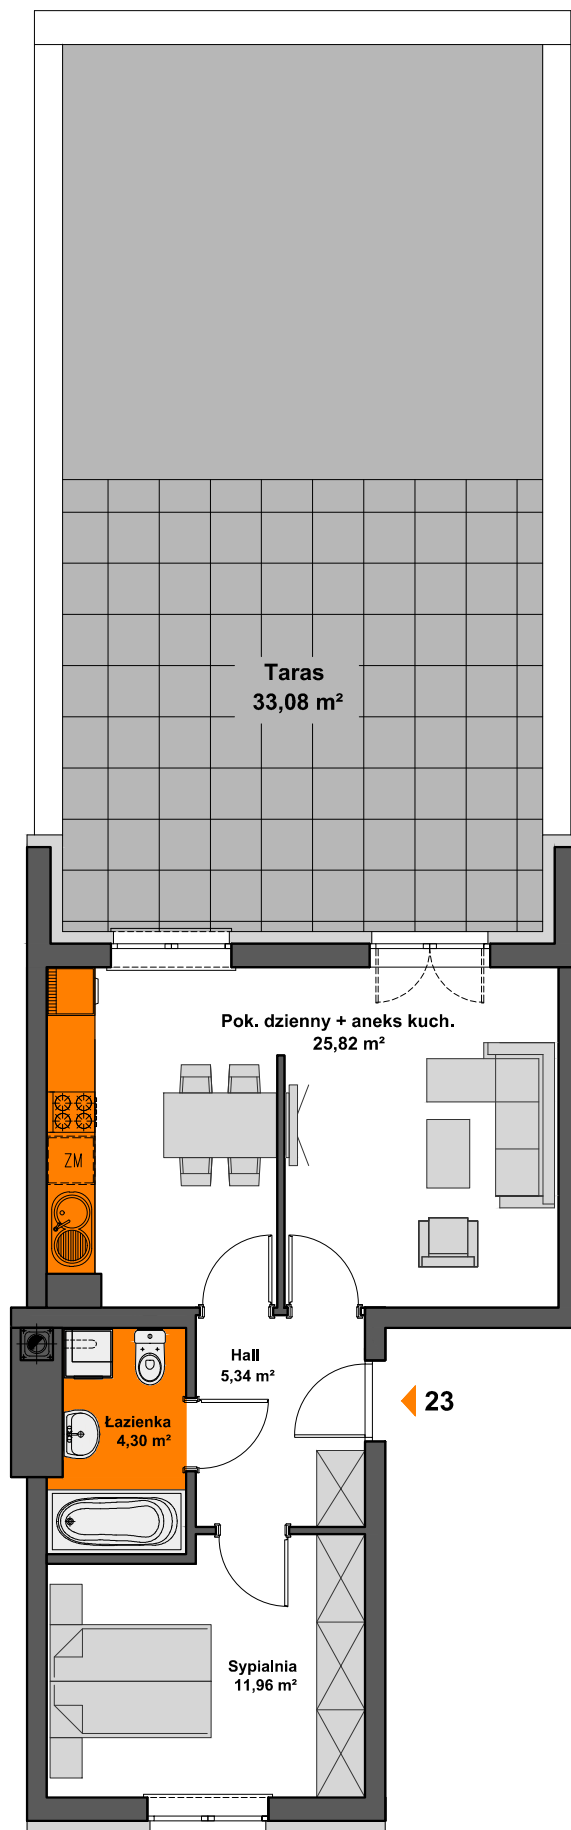

MIESZKANIE M23 - PARTER

dwupokojowe z aneksem kuchennym
POWIERZCHNIA UŻYTKOWA - 47,42 m²

zestawienie powierzchni:

POK. DZIENNY+ANEKS KUCH. - 25,82 m²

SYPIALNIA - 11,96 m²

ŁAZIENKA - 4,30 m²

HALL - 5,34 m²

TARAS - 33,08 m²