



SPÓŁDZIELNIA MIESZKANIOWA
" P R O J E K T A N T "

Osiedle Wzgórza Staroniwskie

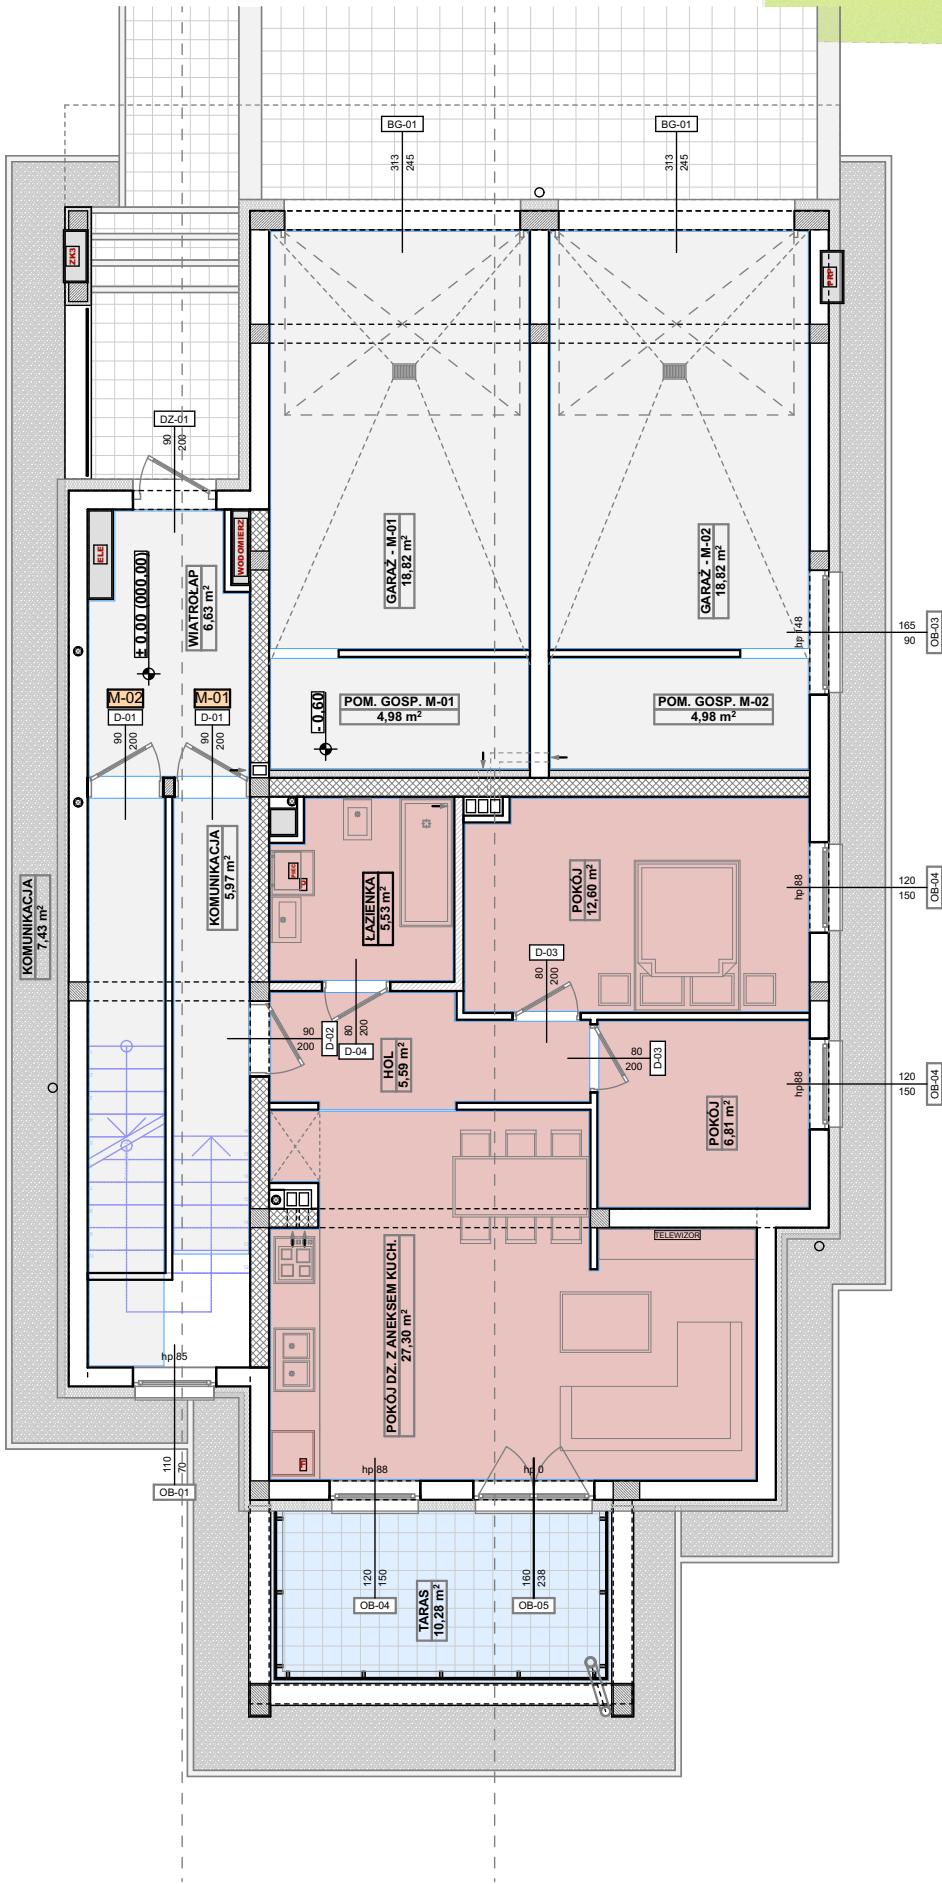

BUD 5 - M-01
3 POKOJE - SKALA 1:100

ZESTAWIENIE POWIERZCHNI		
Numer strefy	Nazwa strefy	Powierzchnia
M-01	HOL	5,59
M-01	ŁAZIENKA	5,53
M-01	POKÓJ	6,81
M-01	POKÓJ	12,60
M-01	POKÓJ DZ. Z ANEKSEM KUCH.	27,30
		57,83 m²
M-01-TECH	GARAŻ - M-01	18,82
M-01-TECH	KOMUNIKACJA	5,97
M-01-TECH	POM. GOSP. M-01	4,98
M-01-TECH	TARAS	10,28
		40,05 m²

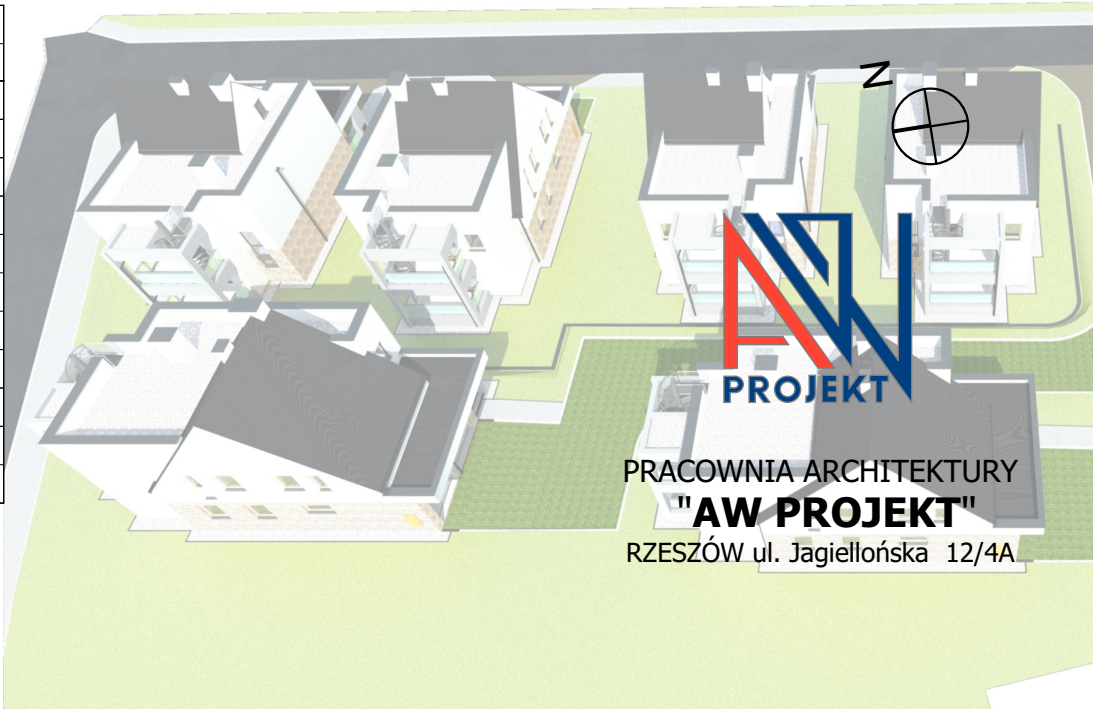

PRACOWNIA ARCHITEKTURY
"AW PROJEKT"
RZESZÓW ul. Jagiellońska 12/4A