


KONCEPCJA
BUDYNKU MIESZKALNEGO WIELORODZINNEGO NR 27
dwuklatkowego
na osiedlu Wzgórza Staroniwskie w Rzeszowie 1 : 100

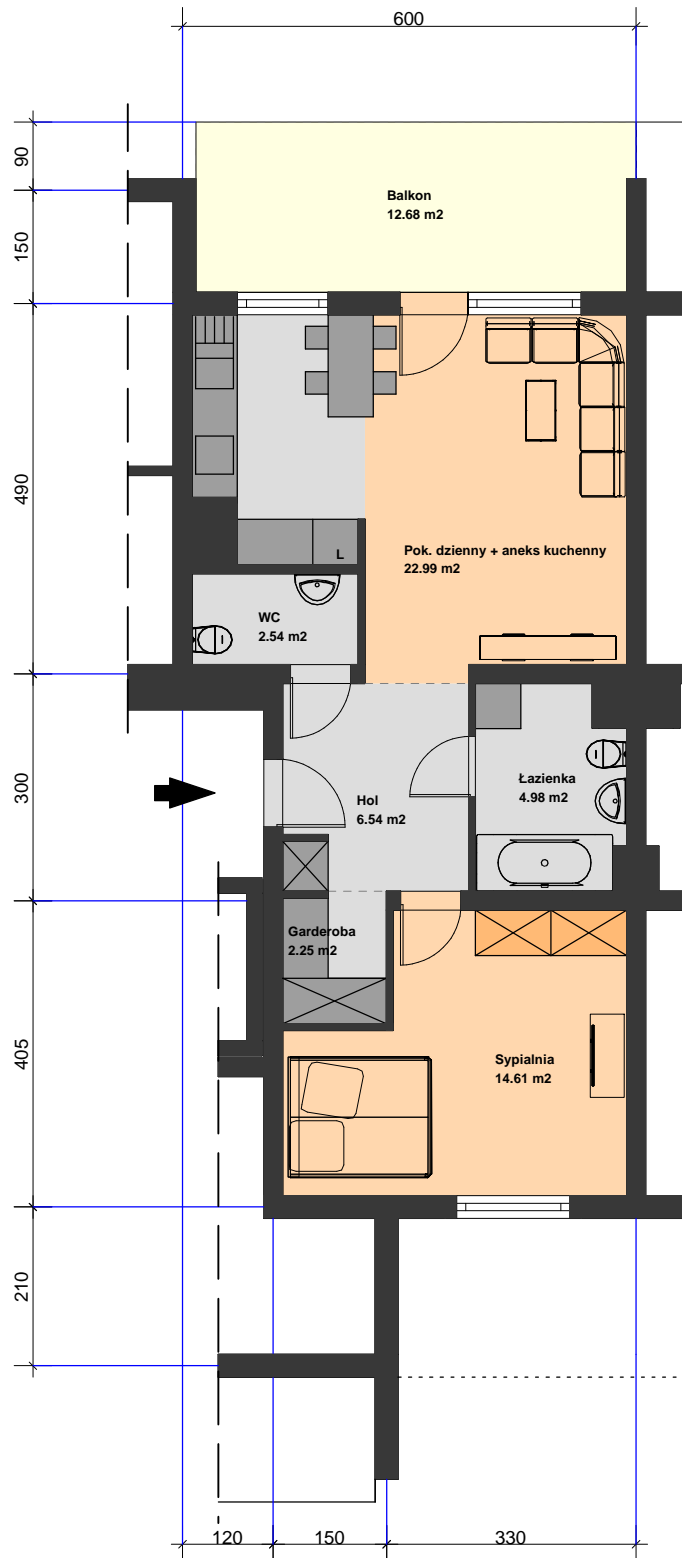

Mieszkanie 2 pokojowe
PU = 53,9 m ²
Balkon PU = 12,7 m ²
Budynek 27 - kl. 1 nr 3 - parter
