


**KONCEPCJA**  
**BUDYNKU MIESZKALNEGO WIELORODZINNEGO NR 27**  
**dwuklatkowego**  
**na osiedlu Wzgórza Staroniwskie w Rzeszowie 1 : 100**

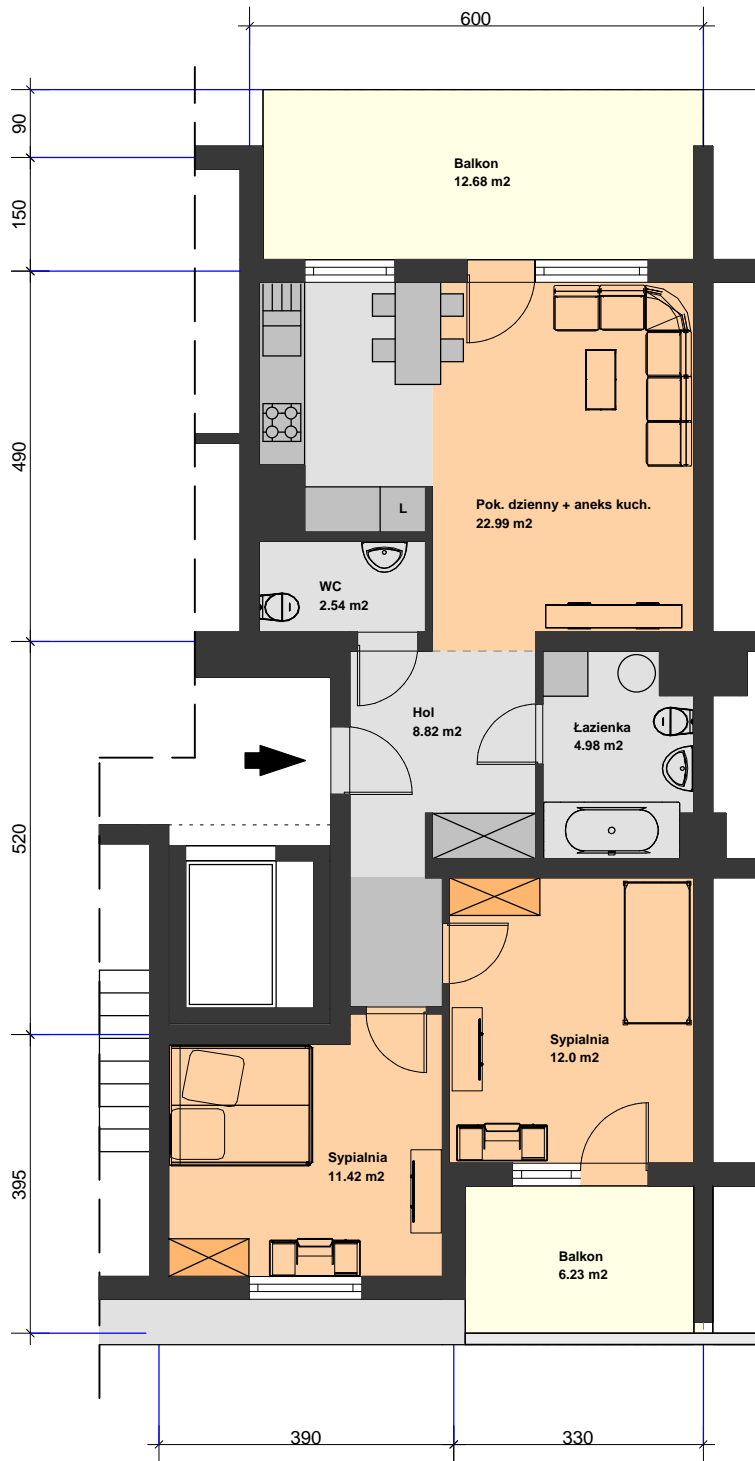

<b>Mieszkanie 3 pokojowe</b>
<b>PU = 62,8 m<sup>2</sup></b>
<b>Balkony PU = 18,9 m<sup>2</sup></b>
<b>Budynek 27 - kl. 1</b>
<b>nr 15 - 4 piętro</b>
