


SPÓŁDZIELNIA MIESZKANIOWA PROJEKTANT

ul. Szewska - Budynek 1

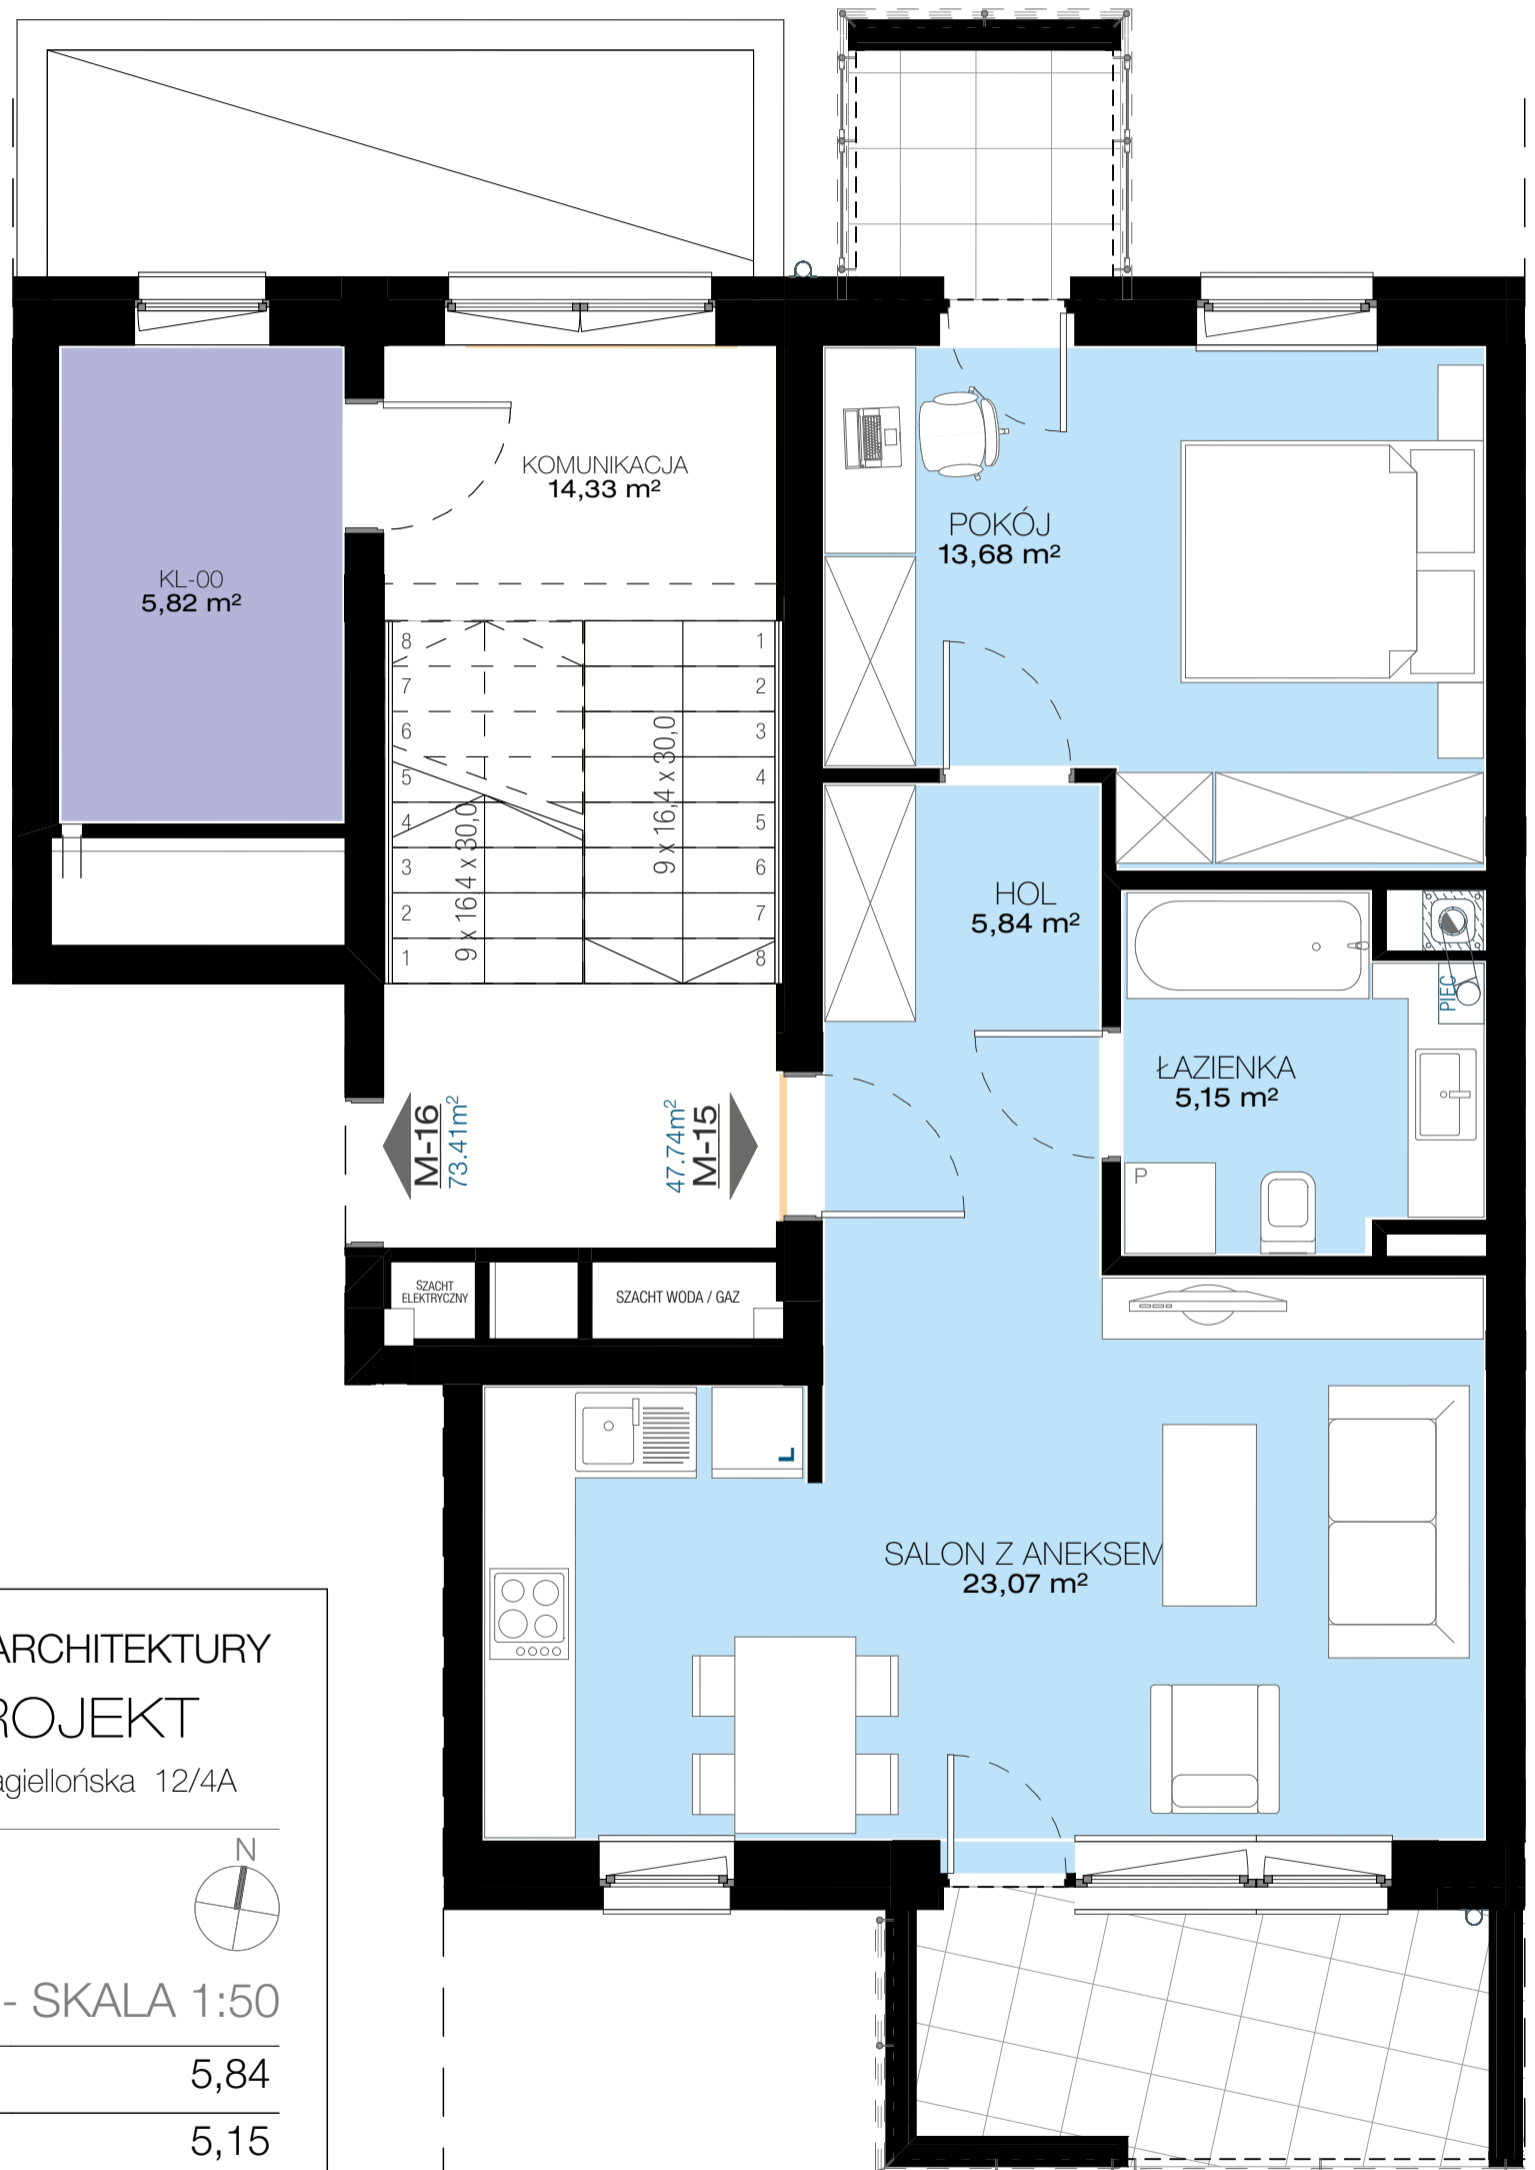

PRACOWNIA ARCHITEKTURY
AW PROJEKT
RZESZÓW ul. Jagiellońska 12/4A

M-15



2 POKOJE - PIĘTRO I - SKALA 1:50

HOL	5,84
ŁAZIENKA	5,15
POKÓJ	13,68
SALON Z ANEKSEM	23,07
	47,74 m ²

