


SPÓŁDZIELNIA MIESZKANIOWA PROJEKTANT

ul. Szewska - Budynek 1

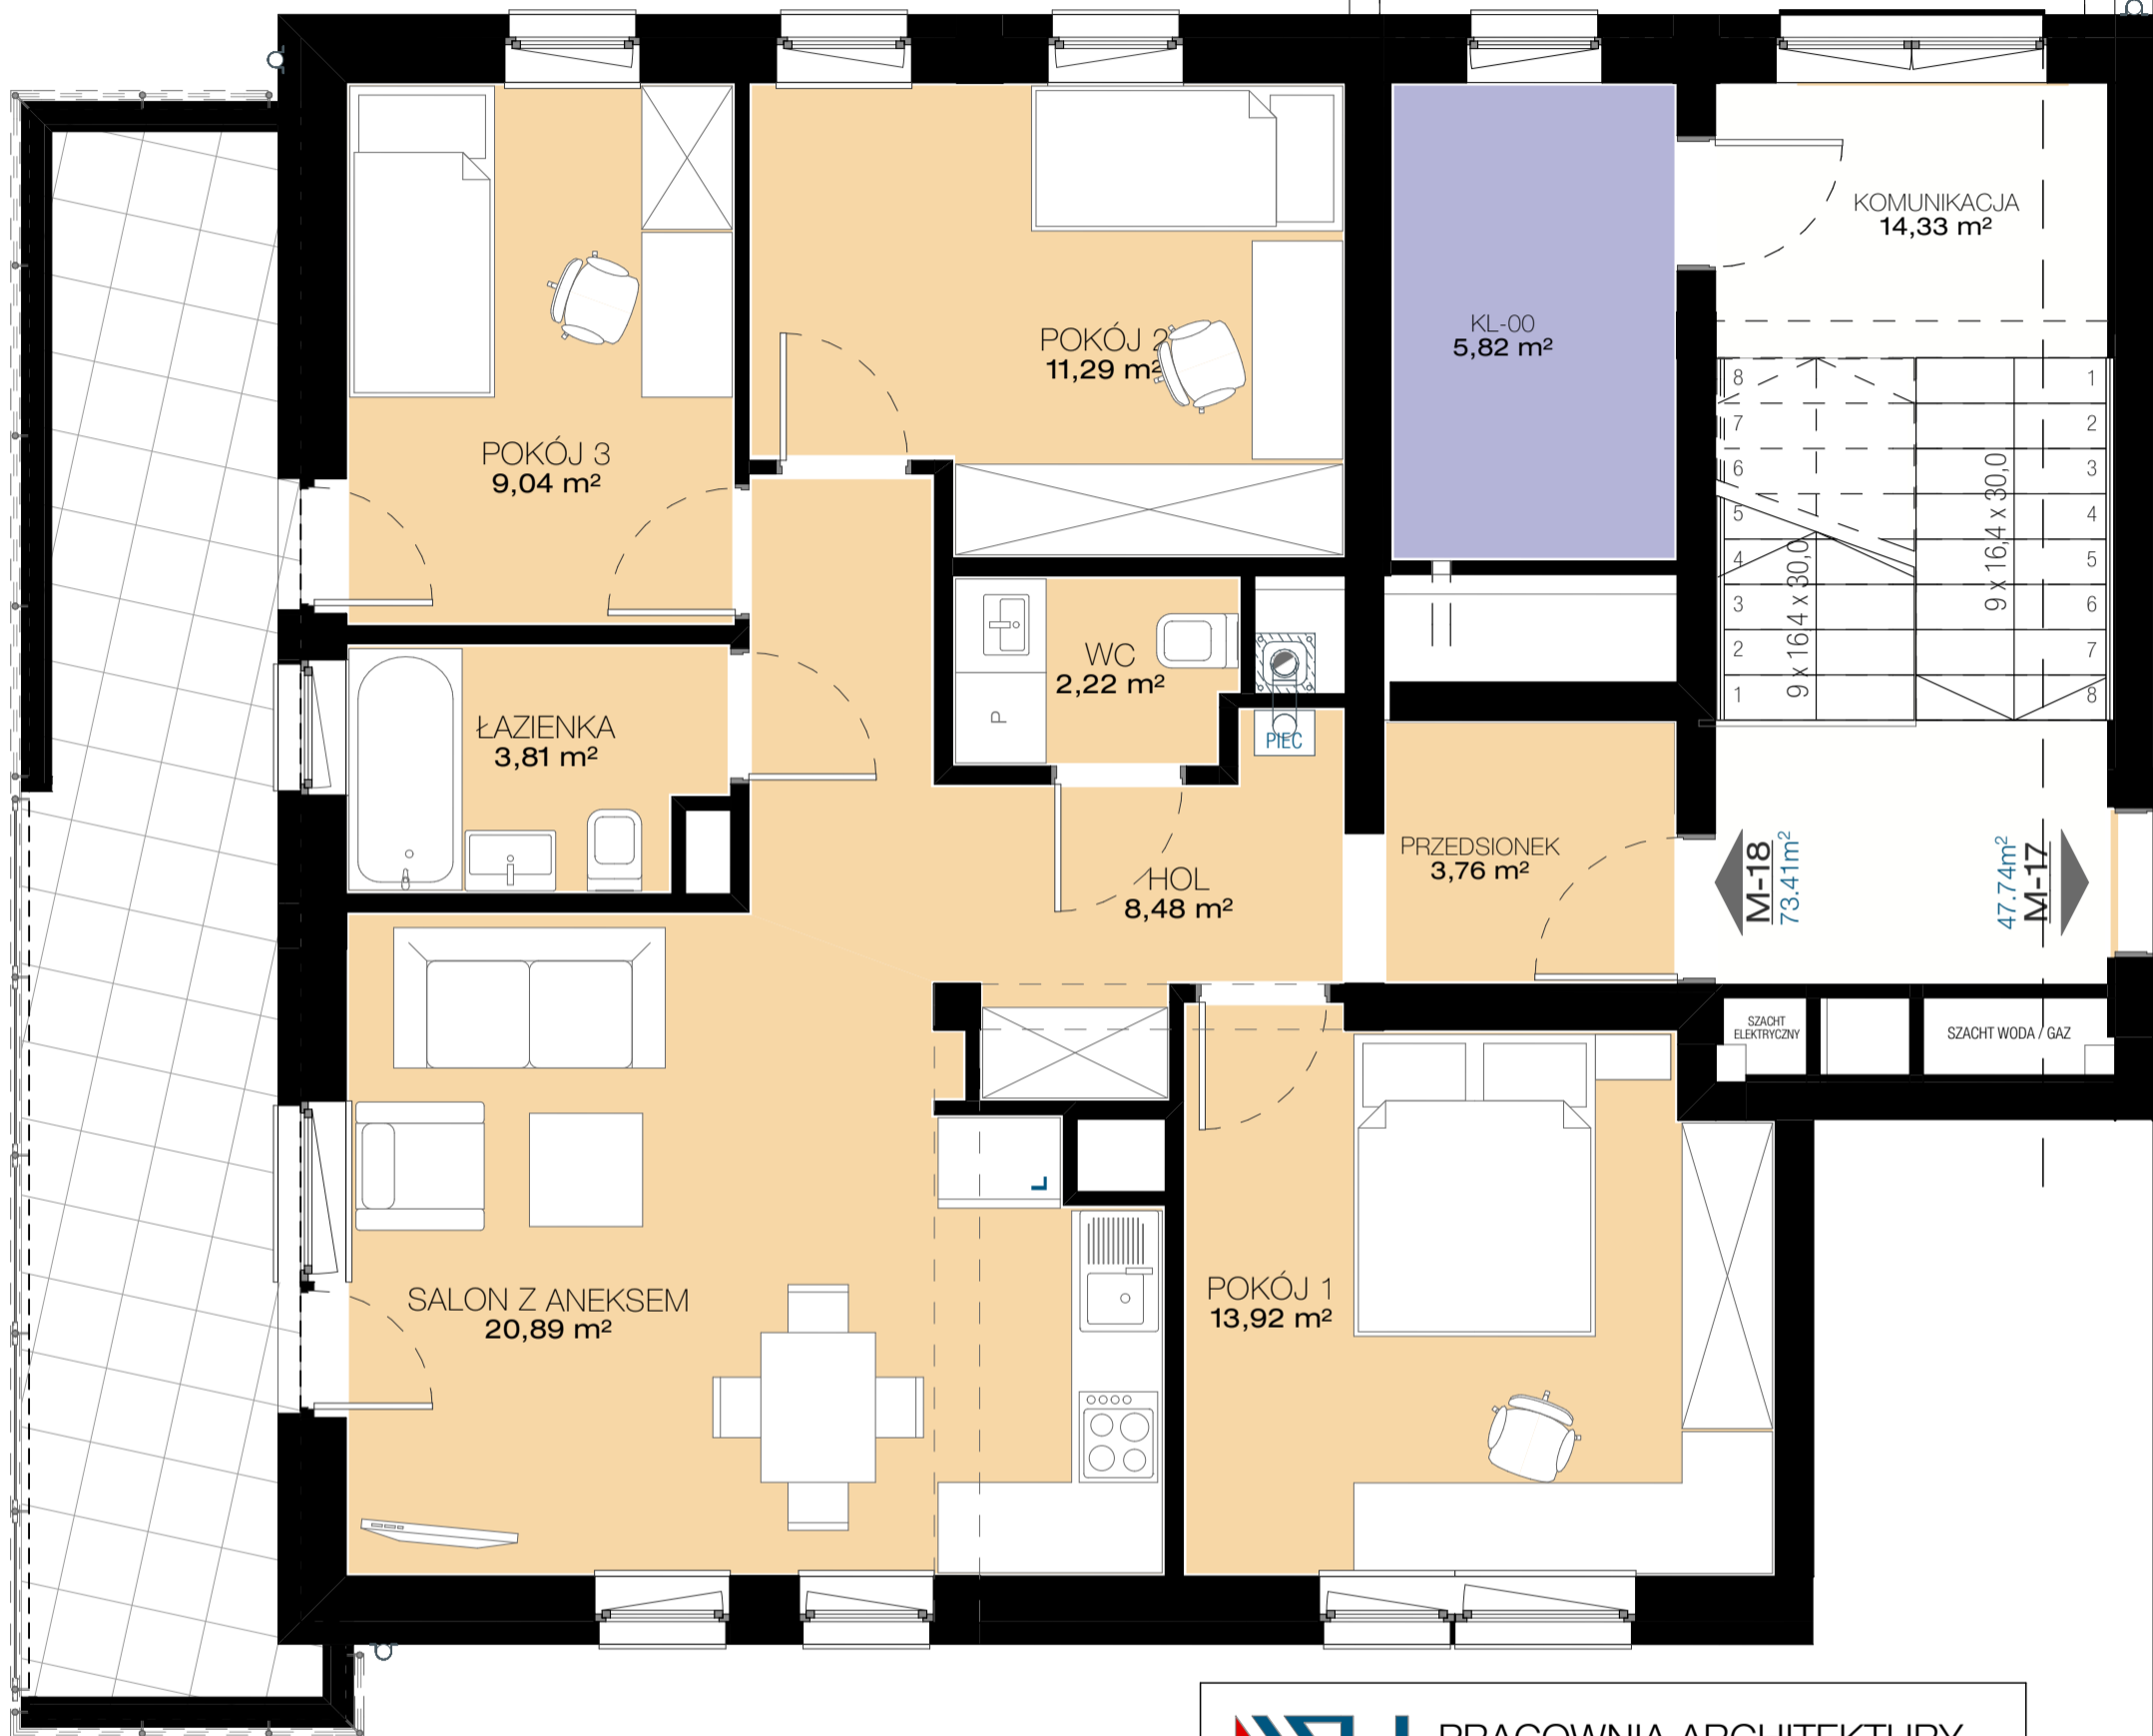

PRACOWNIA ARCHITEKTURY
AW PROJEKT
RZESZÓW ul. Jagiellońska 12/4A

M-18



4 POKOJE - PIĘTRO II - SKALA 1:50

HOL	8,48
ŁAZIENKA	3,81
POKÓJ 1	13,92
POKÓJ 2	11,29
POKÓJ 3	9,04
PRZEDSIONEK	3,76
SALON Z ANEKSEM	20,89
WC	2,22

73,41 m²

