


SPÓŁDZIELNIA MIESZKANIOWA PROJEKTANT

ul. Szewska - Budynek 1

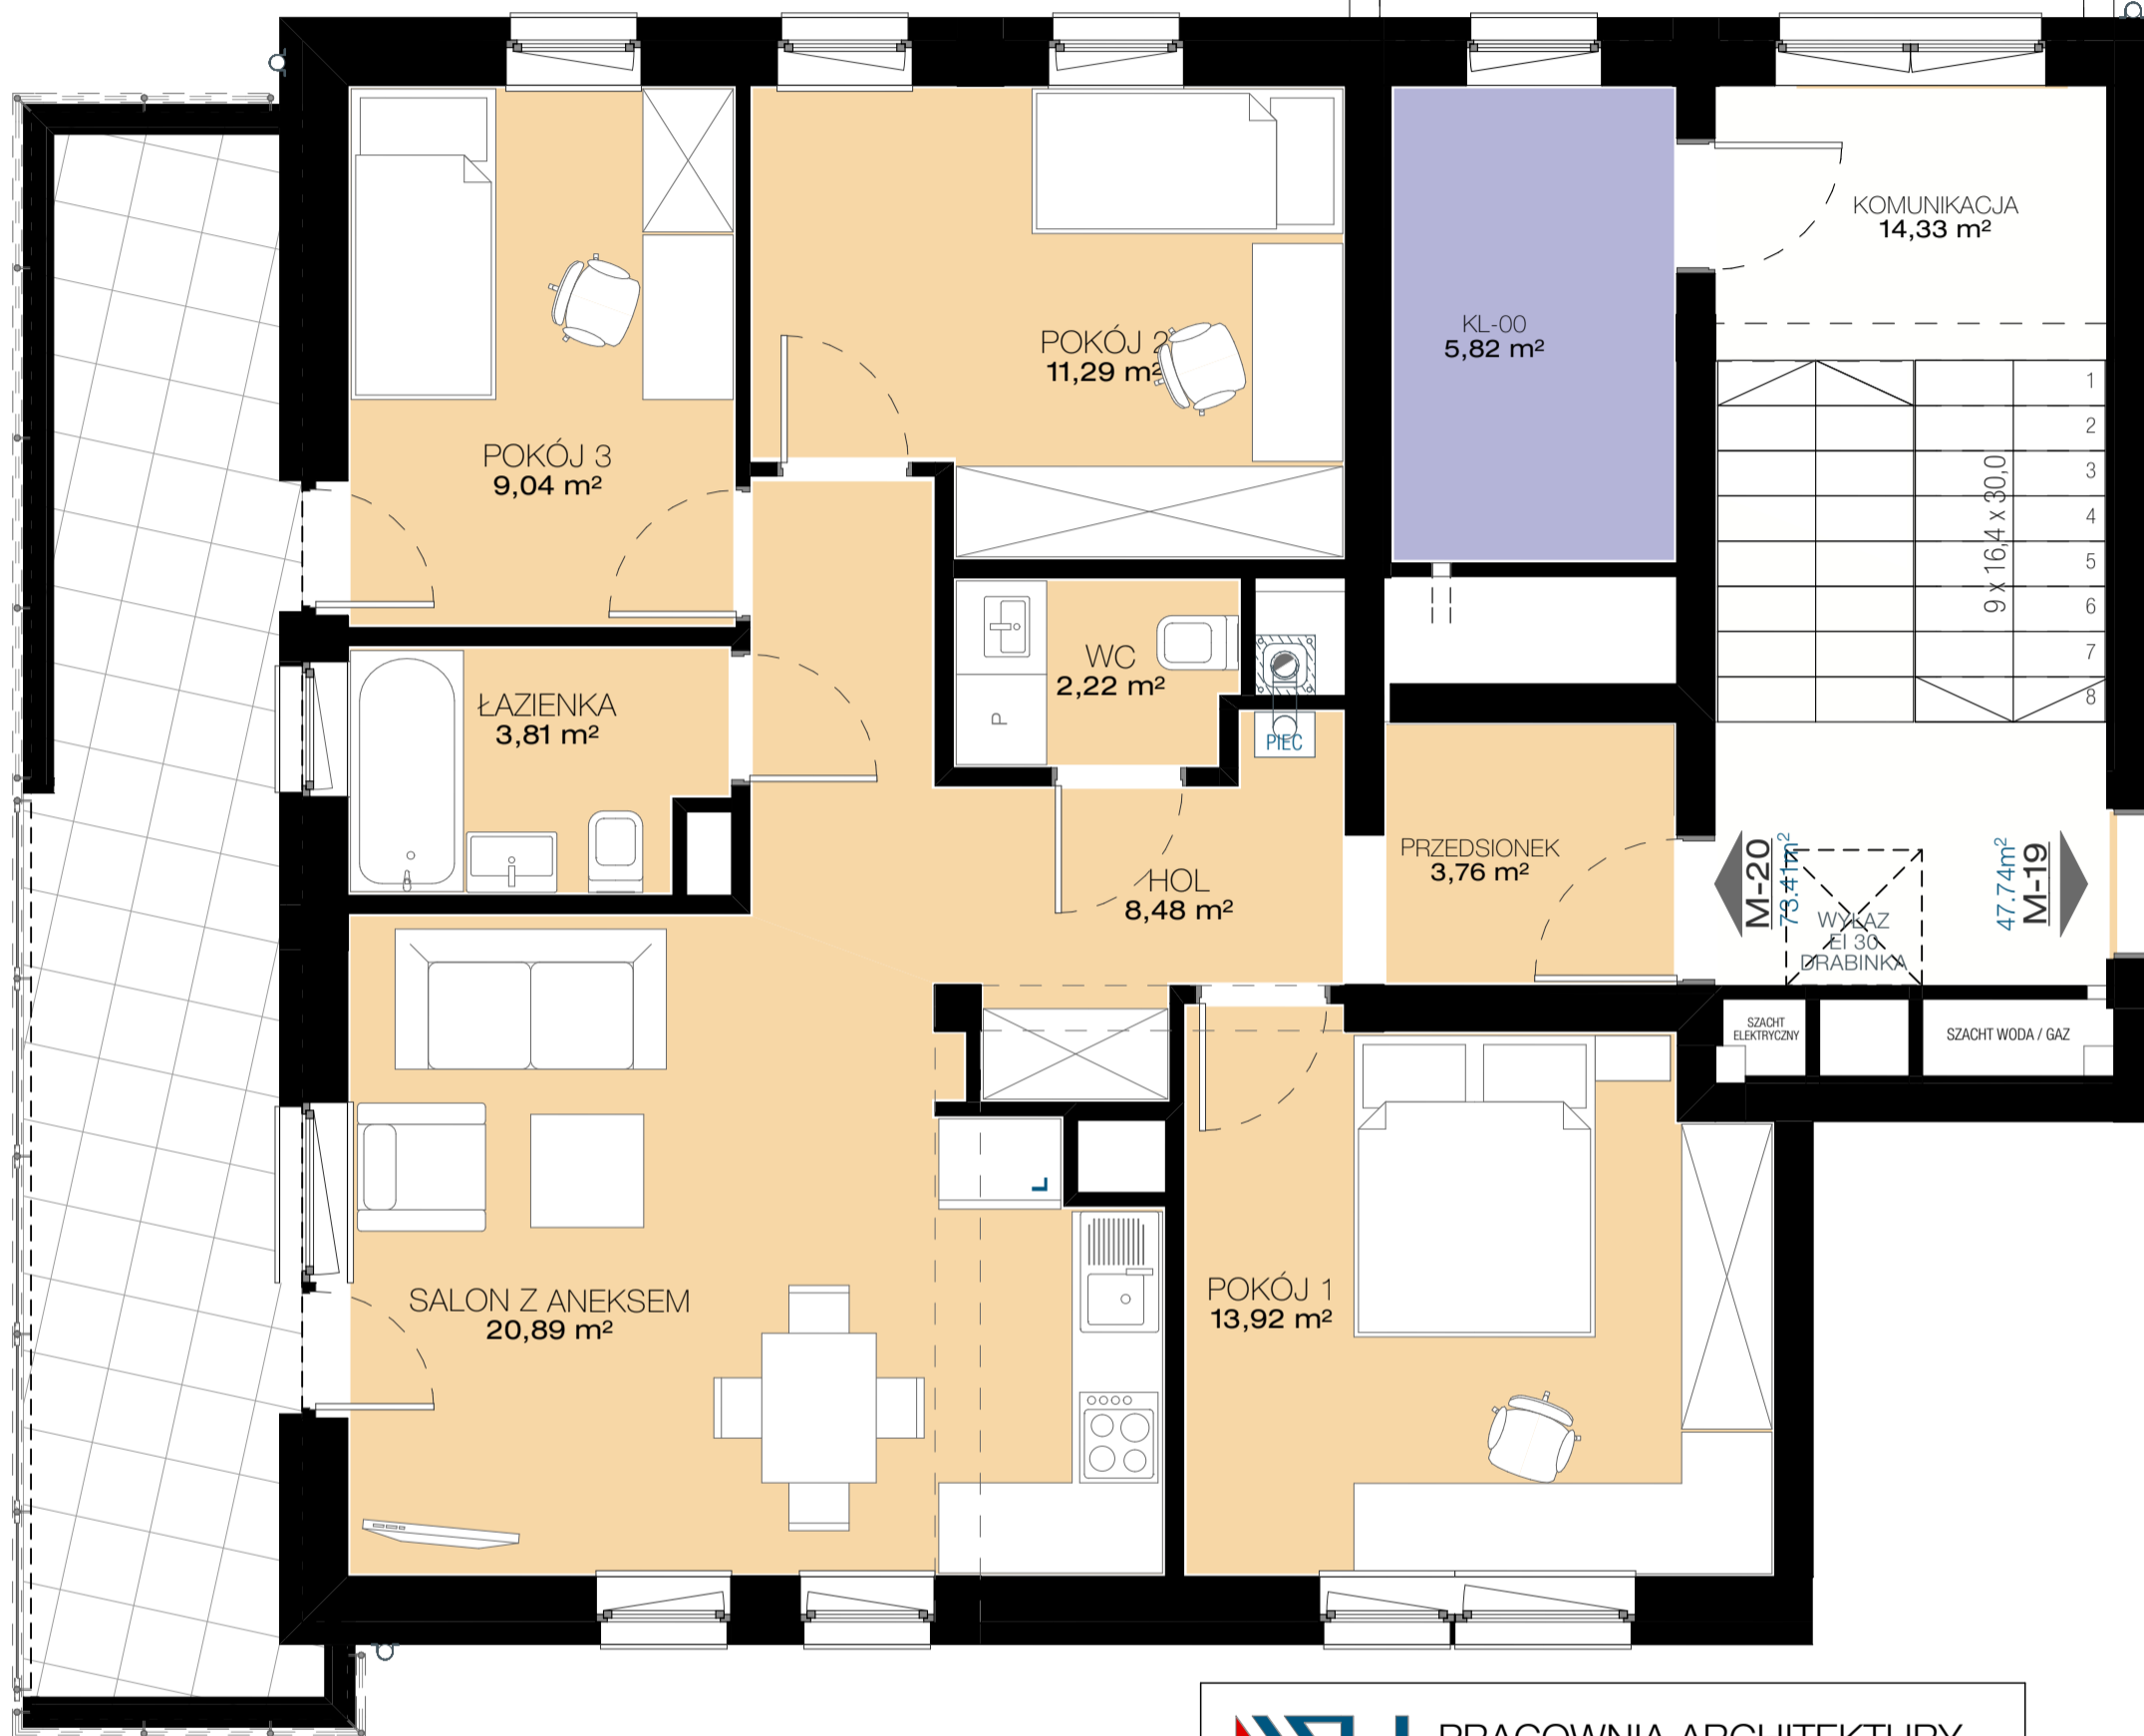

PRACOWNIA ARCHITEKTURY

AW PROJEKT

RZESZÓW ul. Jagiellońska 12/4A

M-20



4 POKOJE - PIĘTRO III - SKALA 1:50

| | |
|-----------------|-------|
| HOL | 8,48 |
| ŁAZIENKA | 3,81 |
| POKÓJ 1 | 13,92 |
| POKÓJ 2 | 11,29 |
| POKÓJ 3 | 9,04 |
| PRZEDSIONEK | 3,76 |
| SALON Z ANEKSEM | 20,89 |
| WC | 2,22 |

73,41 m²

