


SPÓŁDZIELNIA MIESZKANIOWA "PROJEKTANT"

BUDYNEK NR 59, ul. WOŁYŃSKA, RZESZÓW

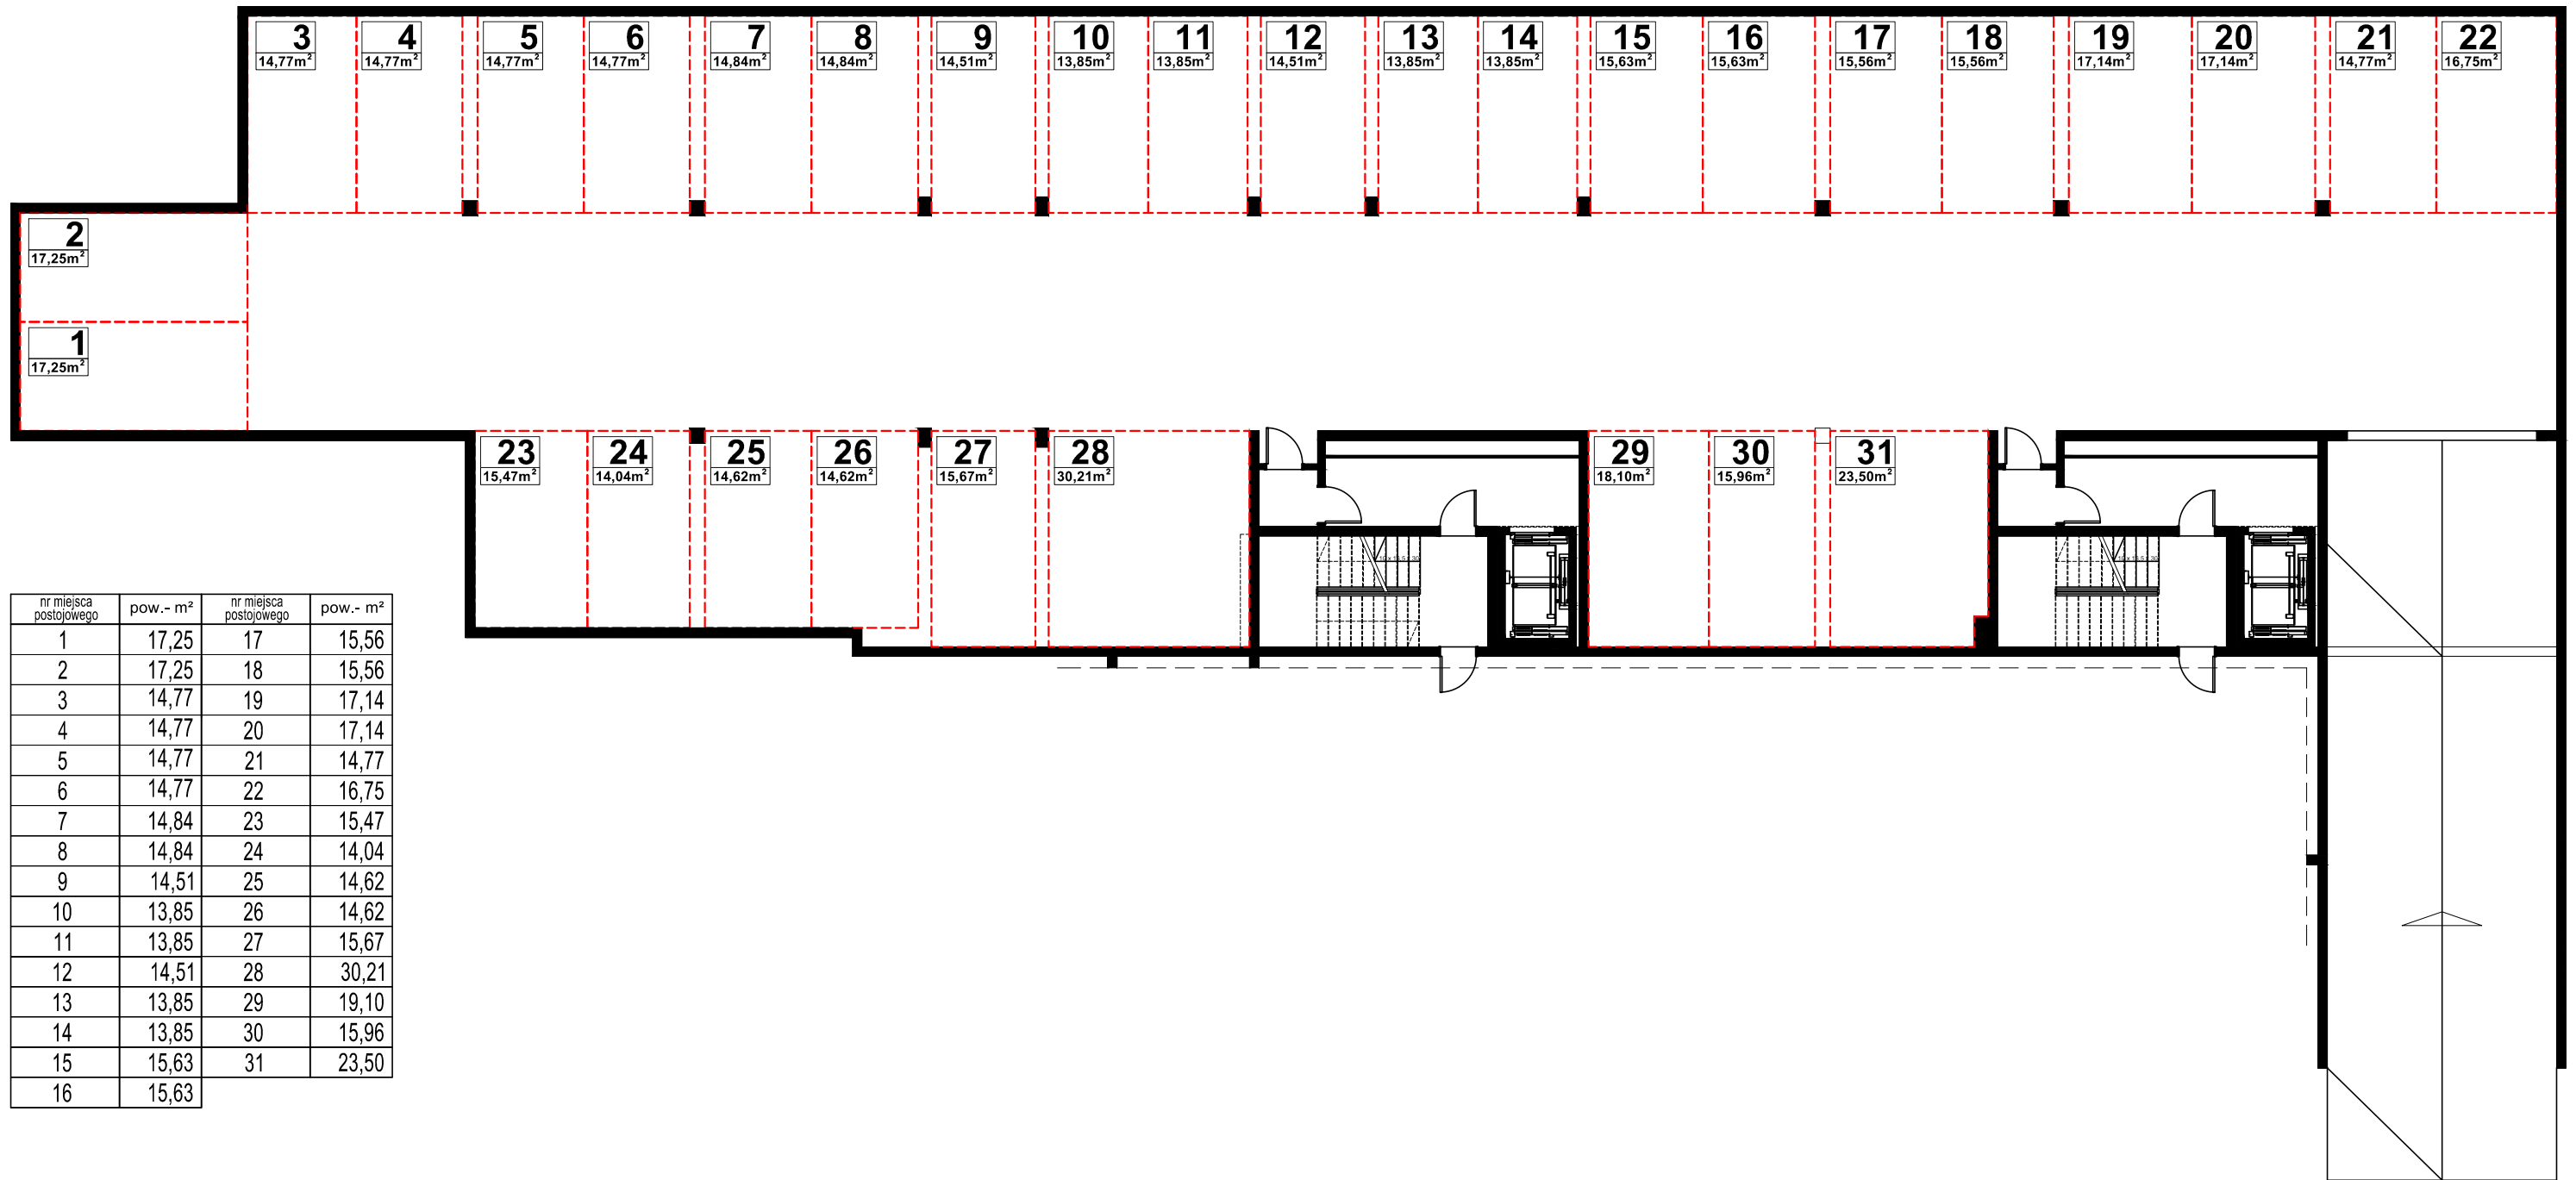

KONDYGNACJA -1

SCHEMAT MIEJSC POSTOJOWYCH

